
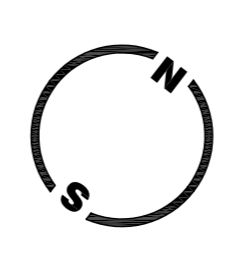


LEGENDES

- | | |
|---|---|
| <p>Périmètres</p> <ul style="list-style-type: none"> périmètre du plan directeur périmètre d'étude Petite-Boissière périmètres constructibles indicatifs alignement des constructions continu ou discontinu aire de débordements possibles au bâtiment culturel: voir conditions fixées sous fiche 23 Nouvelle Comédie percées fonctionnelles et visuelles, H min. 6m liaisons fonctionnelles possibles en sous-sol | <p>Mobilité</p> <ul style="list-style-type: none"> carrefours à étudier arrêts TPG nouveau tracé tram à étudier liaisons et traversées piétonnes à aménager liaisons et traversées piétonnes à aménager intention à confirmer par une étude détaillée ascenseur public dessertes cyclables existantes dessertes cyclables à créer |
| <p>Surfaces</p> <ul style="list-style-type: none"> espace public à aménager voiries à aménager périmètre de projet d'aménagement square à aménager équipements et préaux d'écoles existants surfaces de verdure | <p>Stationnements</p> <ul style="list-style-type: none"> accès parkings / livraisons parking kiss & Ride (dépose minute) station taxis parking vélos / vélostation autocars livraison |
| <p>Niveaux</p> <ul style="list-style-type: none"> 401.85 niveaux projet raccords entre niveaux à créer périmètre de raccord entre niveaux à étudier | <p>CEVA</p> <ul style="list-style-type: none"> accès aux entrées gare emprise CEVA en sous-sol toitures des émergences façades des émergences |
| <p>Végétation</p> <ul style="list-style-type: none"> arbres existants arbres nouveaux d'alignement arbres nouveaux / surfaces de plantation en pleine terre | <p>Infrastructures</p> <ul style="list-style-type: none"> ligne ht voltage 130 KV futur collecteur EC |

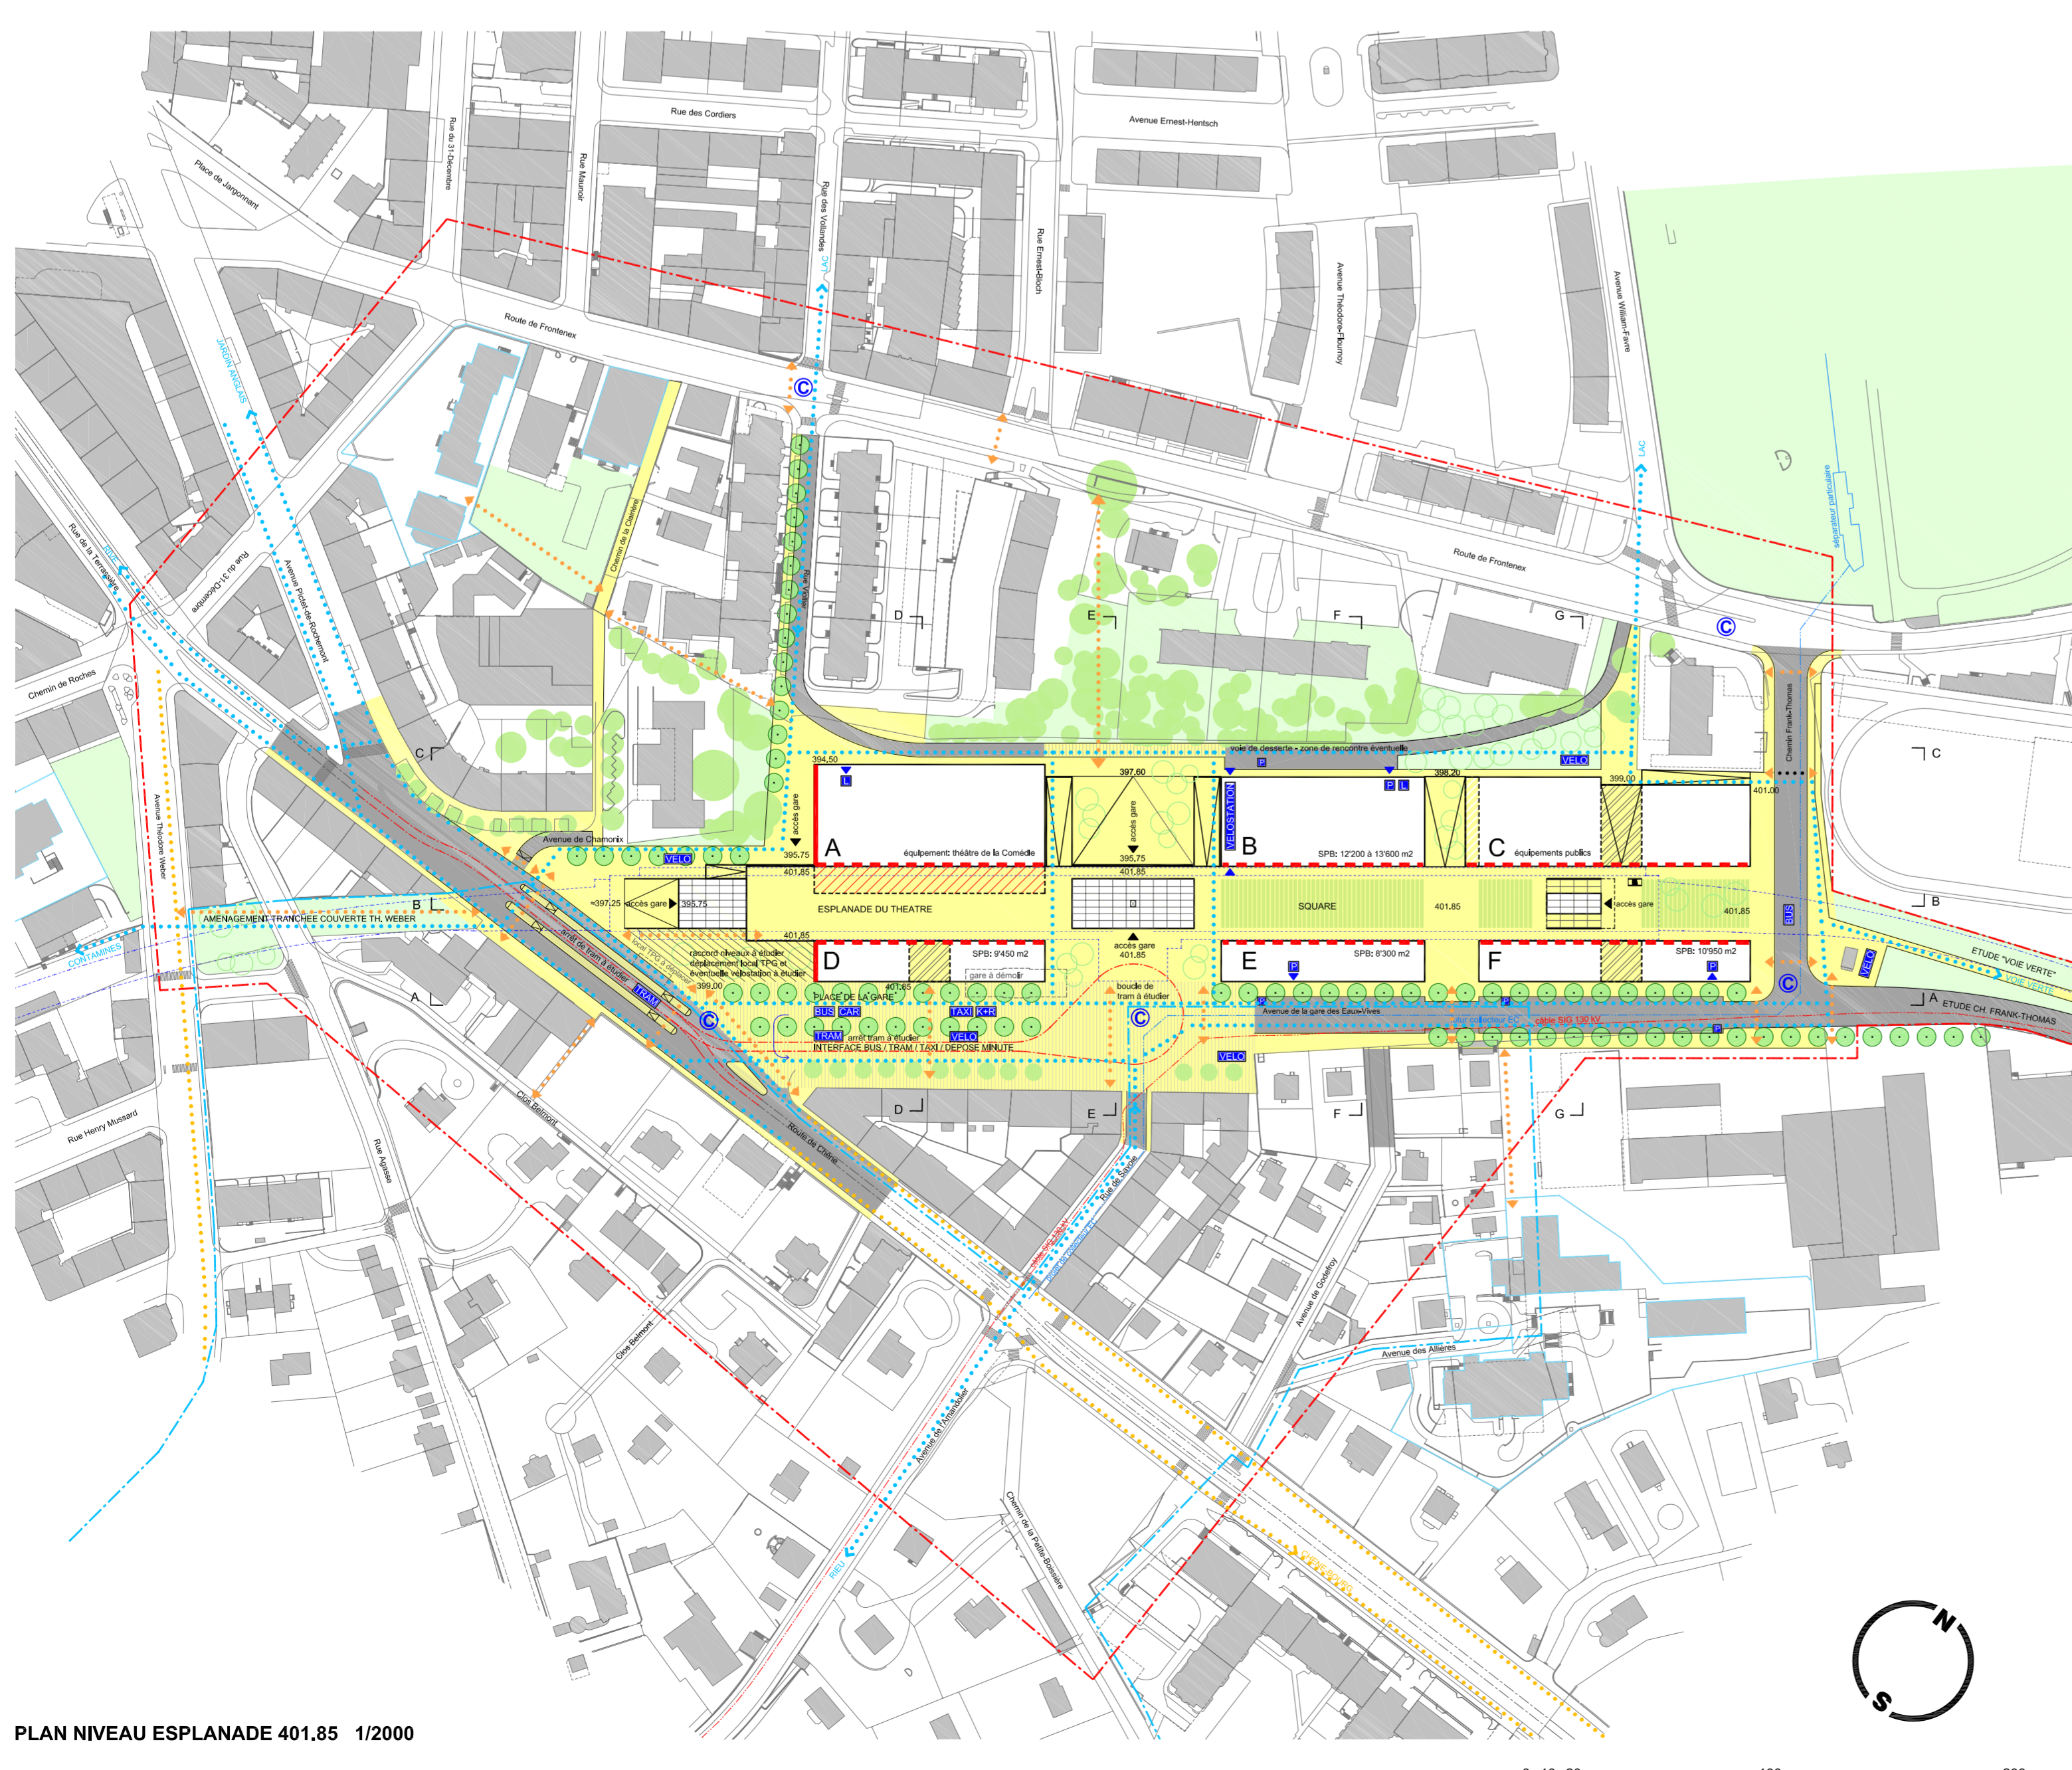

REPUBLIQUE ET CANTON DE GENEVE
DEPARTEMENT DU TERRITOIRE

Direction générale de l'aménagement

VILLE DE GENEVE
Service d'urbanisme

Ville de Genève
Plan Directeur de Quartier
Gare des Eaux-Vives

Approuvé par le Conseil Municipal de Genève le : 12 mai 2009
Adopté par le Conseil d'Etat le : 22 juillet 2009

Echelles : 1/2000 + 1/1000	Dessin : PLAN NIV. ESPLANADE PLAN NIV. MEZZANINE COUPES	Code Commune : 218	Plan N° : 29520 00	Indice : •
Date : Septembre 08	Mandataires : ADR Julien Descombes & Marco Rampini rue du Saubler 4 1203 Genève Tel : 022 338 02 30 Fax : 022 338 02 31 courriel:adr@architectes.ch	Archives internes :		