




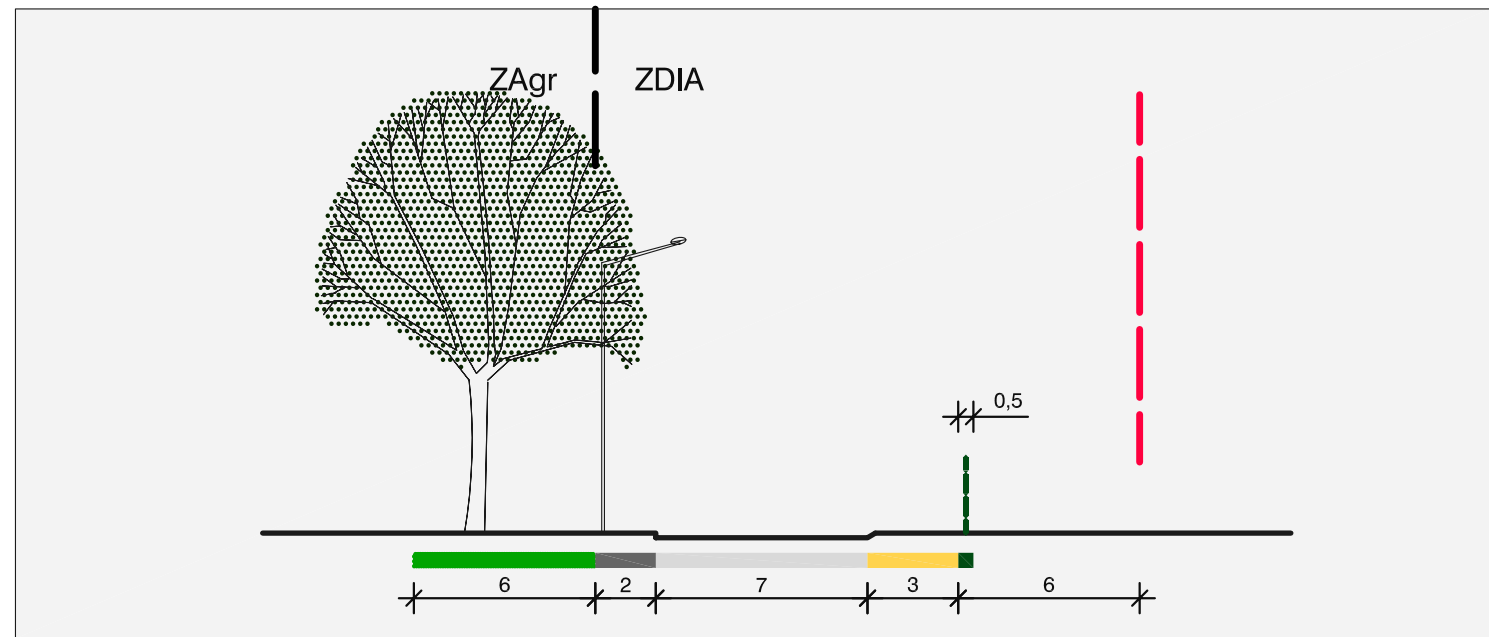

Coupe-type a1

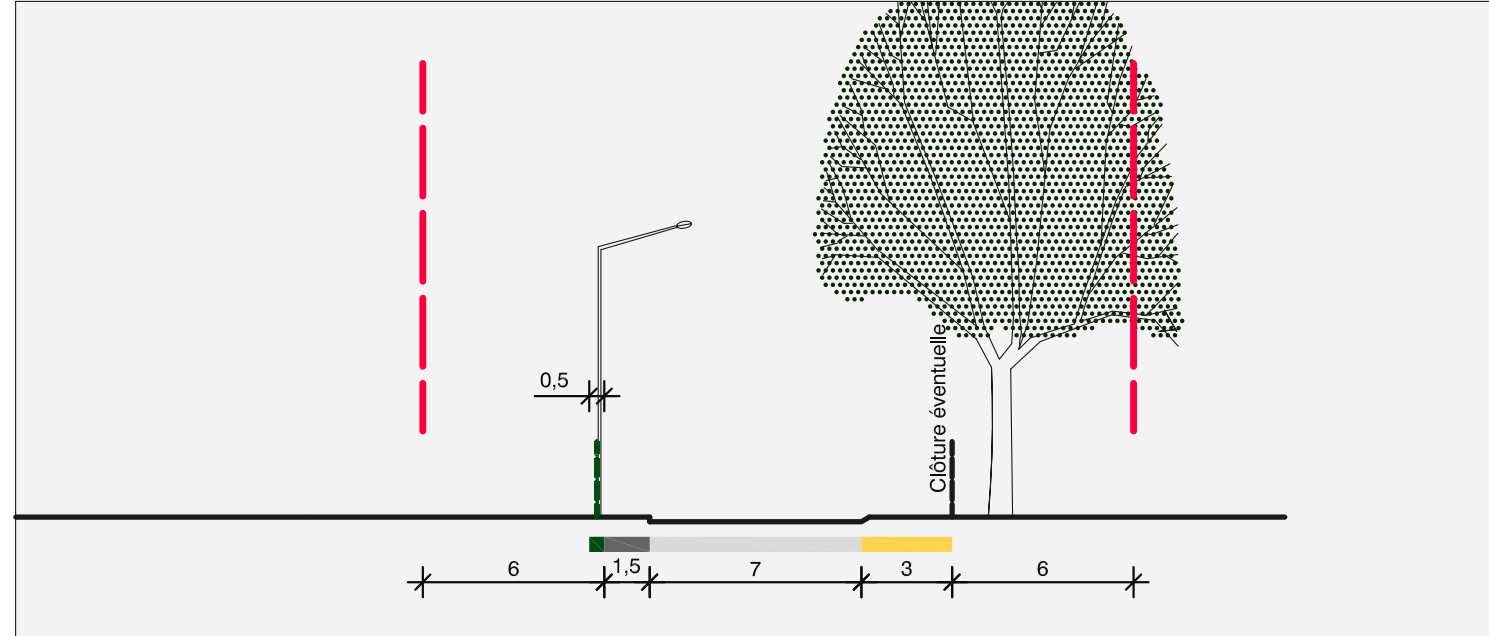

Coupe-type a2

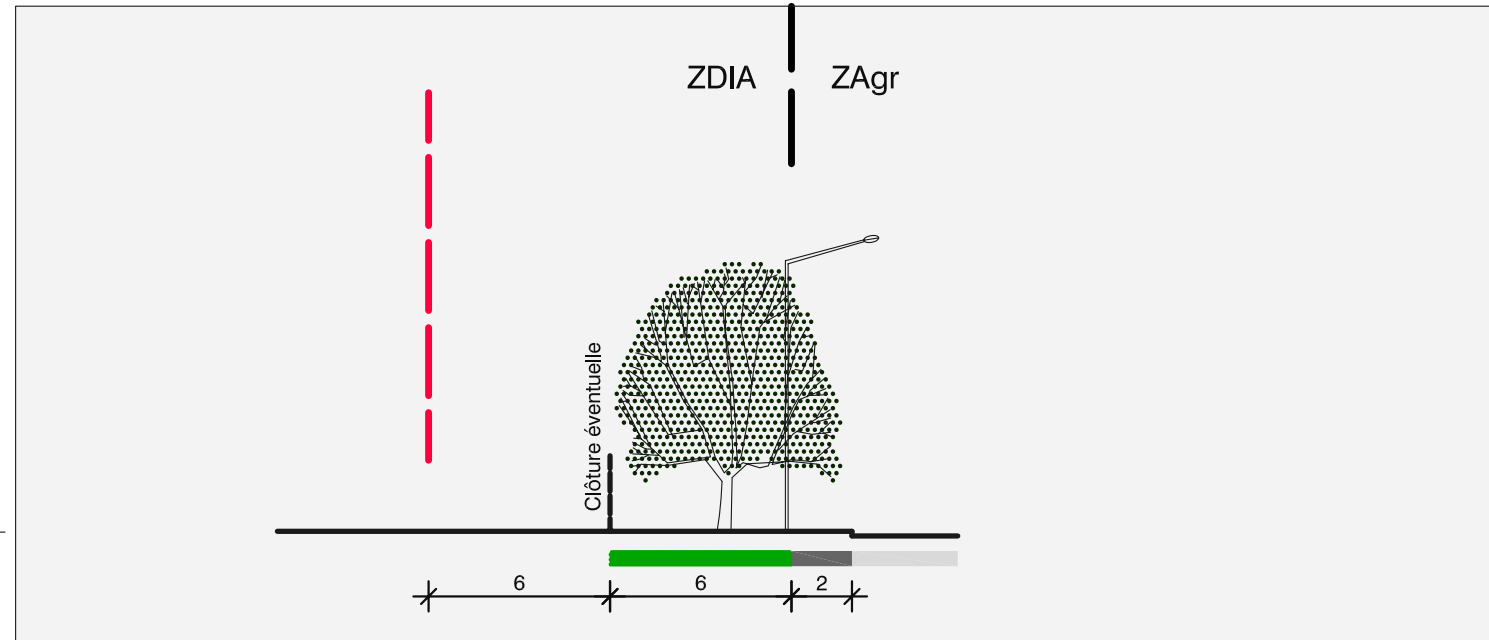

Coupe-type a3

- LEGENDE**
- Périmètre de validité du Plan directeur (art. 1)
 - Limite des Zones des bois et forêts (indicatif cf. art.10.2)
 - Rhône, rivières (art. 10.2)
 - Limite du périmètre de protection des rives du Rhône (indicatif cf. art. 10.2)
 - Boisements existants (en décembre 2002, indicatif)
 - Espace nature de transition (art. 10.2)
 - Bande de restriction de bâtir sous ligne à haute tension (art. 6)
 - * "Filtre de verdure" avec alignement d'arbres de taille moyenne (env. 20 m.), (art. 10.1)
 - * "Filtre de verdure" avec alignement d'arbres de petite taille (env. 10 m.), (art. 10.1)
 - Plantation d'arbres de grande taille (env. 30 m.), (art. 10.1)
 - Végétation existante à maintenir (art. 10.1)
 - Halle vive (art. 10.1)
 - Cloture (art. 11)
 - Limite de construction hors-sol et sous-sol (art. 9)
 - * Chaussée, nouvelle chaussée, cession gratuite au domaine public (art. 7)
 - * Trottoir, nouveau trottoir, cession gratuite au domaine public (art. 7)
 - * Bande polyvalente, nouvelle bande polyvalente, cession gratuite au d.p. (art. 7 et 8)
 - * Chaussée, nouvelle chaussée, cession au domaine public (art. 7)
 - * Trottoir, nouveau trottoir, cession au domaine public (art. 7)
 - * Bande polyvalente, nouvelle bande polyvalente, cession au d.p. (art. 7 et 8)
 - * Stationnement, cession gratuite au domaine public (art. 8)
 - * Bande rudérale (art. 10.1)
 - * Cloture végétale (art. 10.1)
 - * Cheminement piétons (art. 13)
 - Localisation des aménagements permettant un approvisionnement en eau depuis le Rhône (art. 5.3)
- * **NOTA:** Les dimensions précises de ces éléments sont indiquées dans les coupes-types a et b.

RÉPUBLIQUE ET CANTON DE GENÈVE
DÉPARTEMENT DES CONSTRUCTIONS ET DES TECHNOLOGIES DE L'INFORMATION
Direction générale de l'aménagement du Territoire Service des Plans d'Affectation

SATIGNY

PLAN DIRECTEUR DE LA ZONE INDUSTRIELLE ET ARTISANALE DU BOIS-DE-BAY


Volet aménagement, plan et coupes

Adopté par le Conseil d'Etat le 19 mai 2010

Adopté par le Grand Conseil:

Enquête plan: 1 / 2500	Date: 26.02.03	Code GREC: 38-00-06	Code alphanumérique: STY
Echelle coupe: 1 / 250	Dessin: Mayor et Beauvois	Code d'implantation: 535	Plan N°: 29292
Modifications			
Modif. 1	Date: 20.08.08	Objet: CR	
Modif. 2	Date: 22.08.08	Objet: CR	
Modif. 3	Date: 25.08.08	Objet: CR	
Modifications suite enquête	Date: 26.08.07	Objet: GSI	
Modifications suite enquête	Date: 11.02.2009	Objet: GSI	


CDU 7.1.1.62

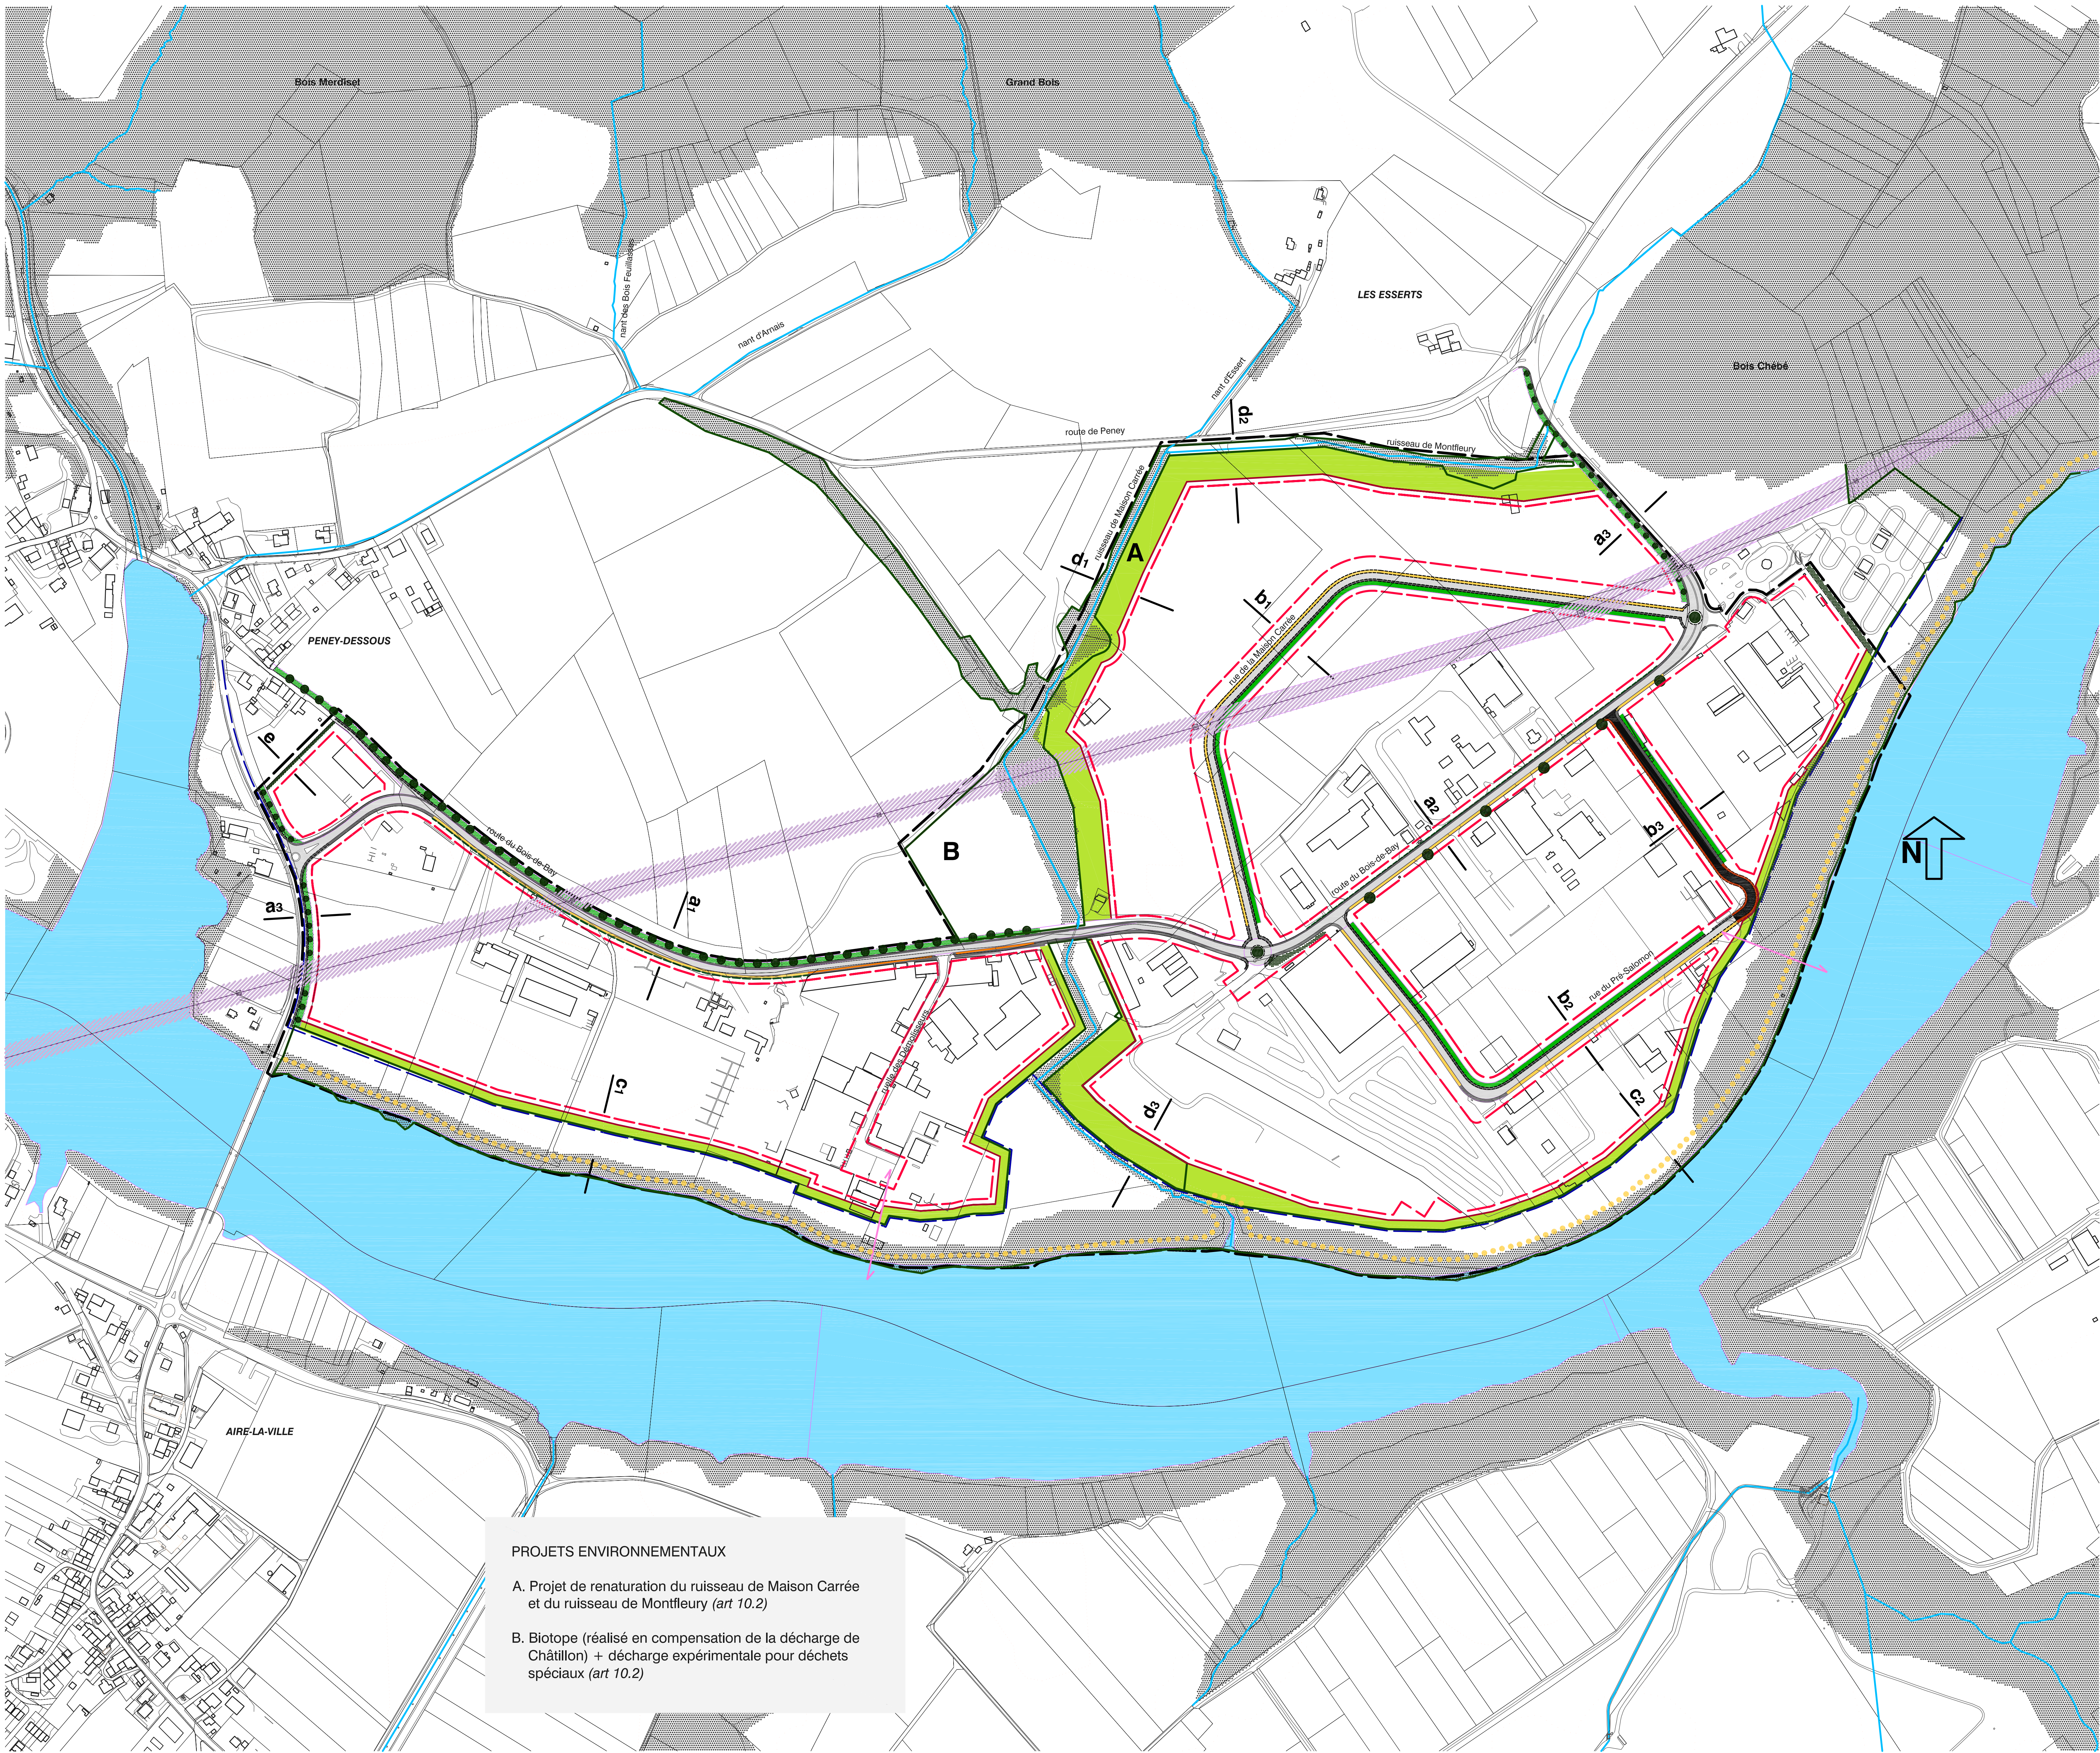


PROJETS ENVIRONNEMENTAUX

A. Projet de renaturation du ruisseau de Maison Carrée et du ruisseau de Montfleury (art 10.2)


B. Biotope (réalisé en compensation de la décharge de Châtillon) + décharge expérimentale pour déchets spéciaux (art 10.2)

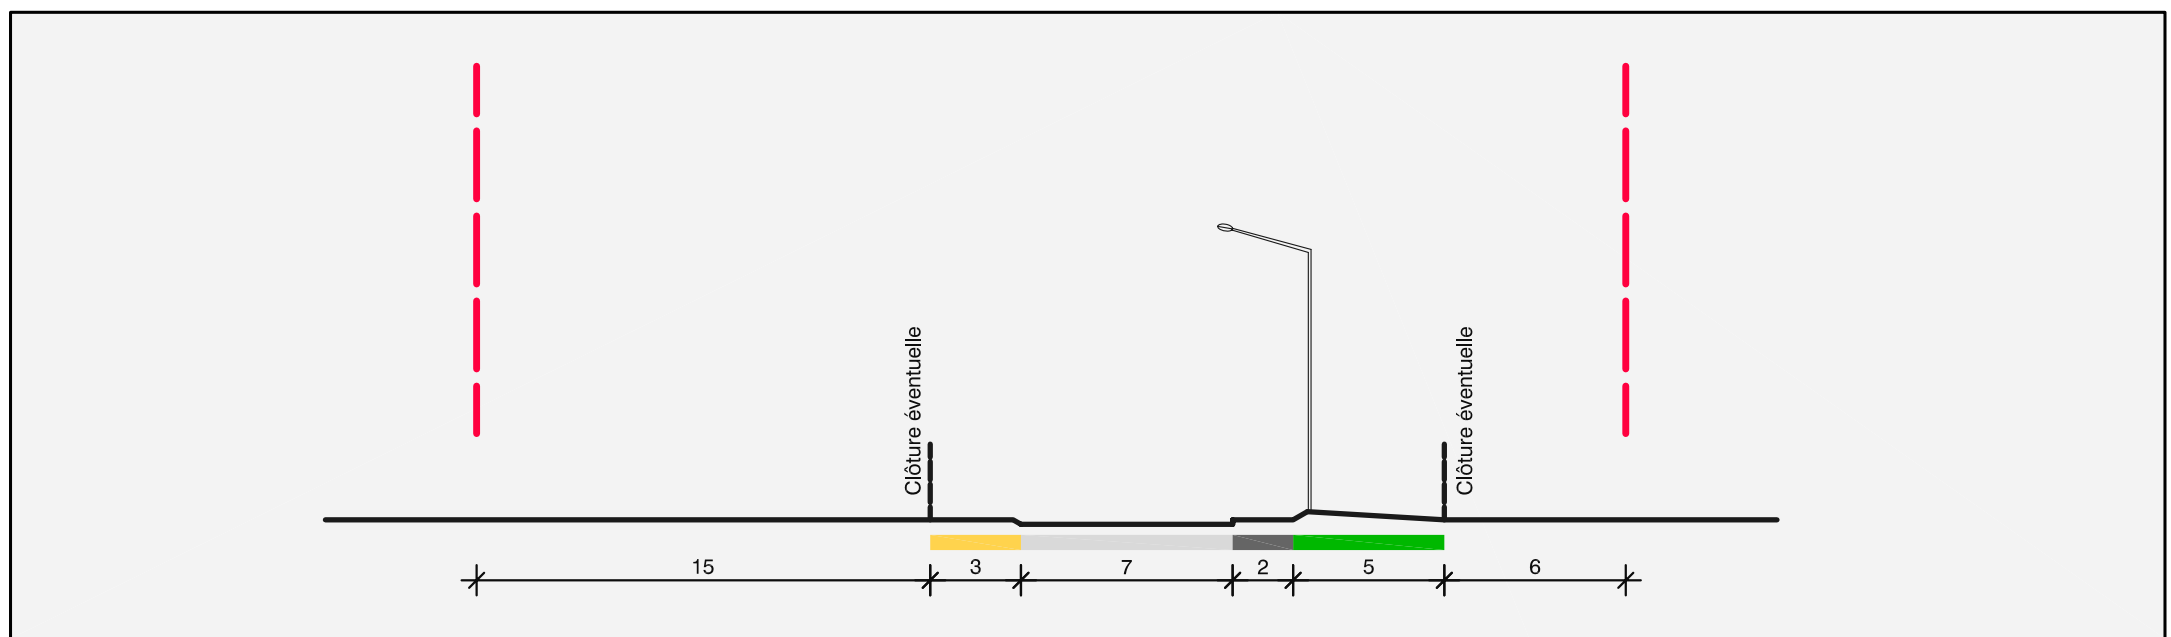


Coupe-type b1

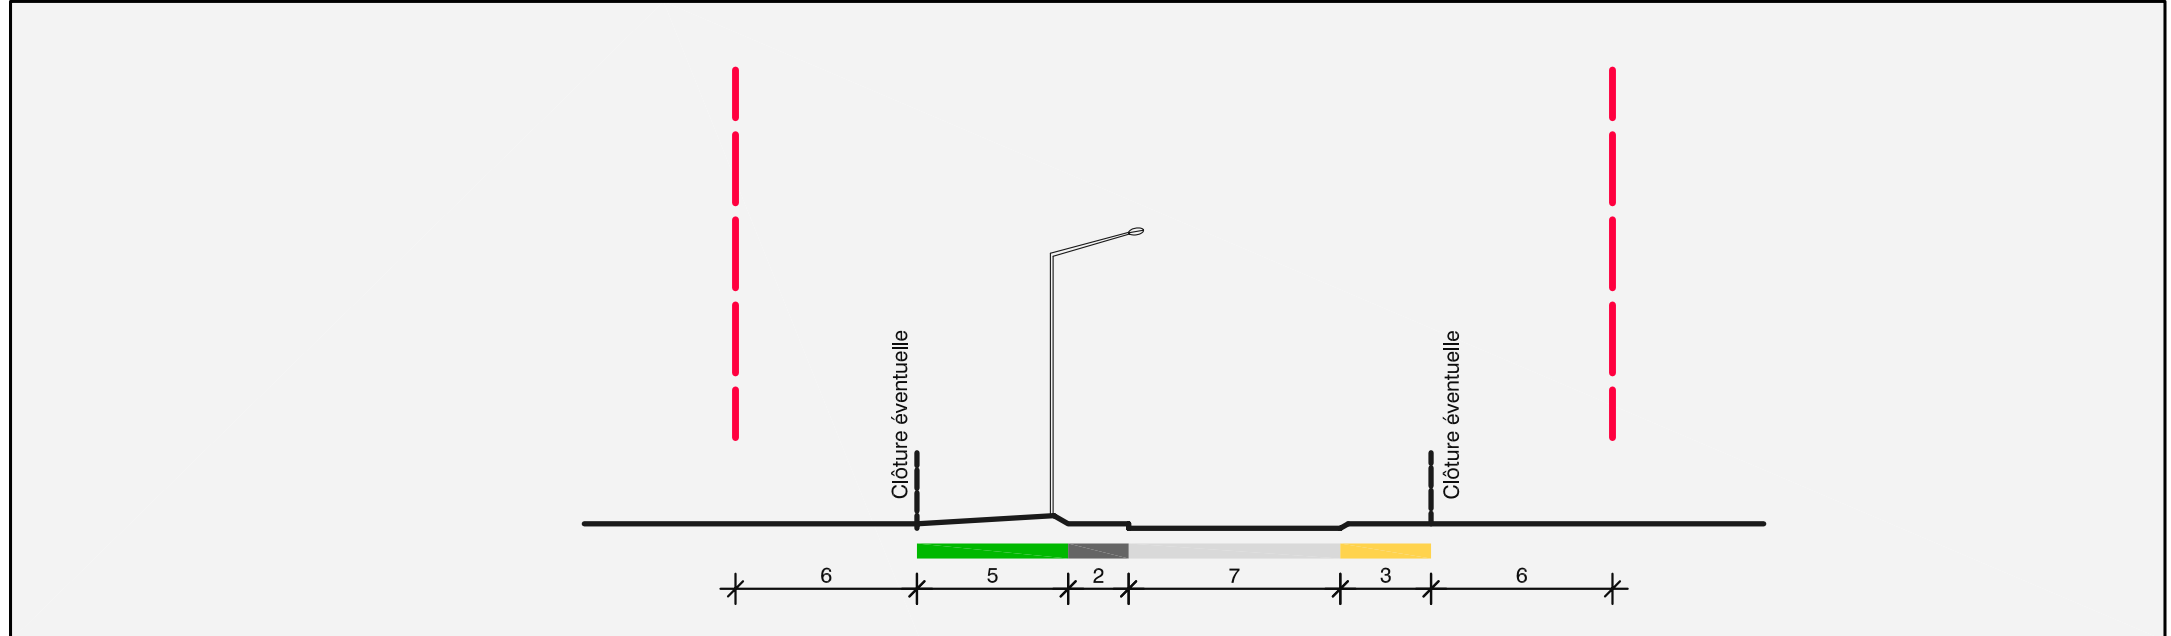


Coupe-type b2

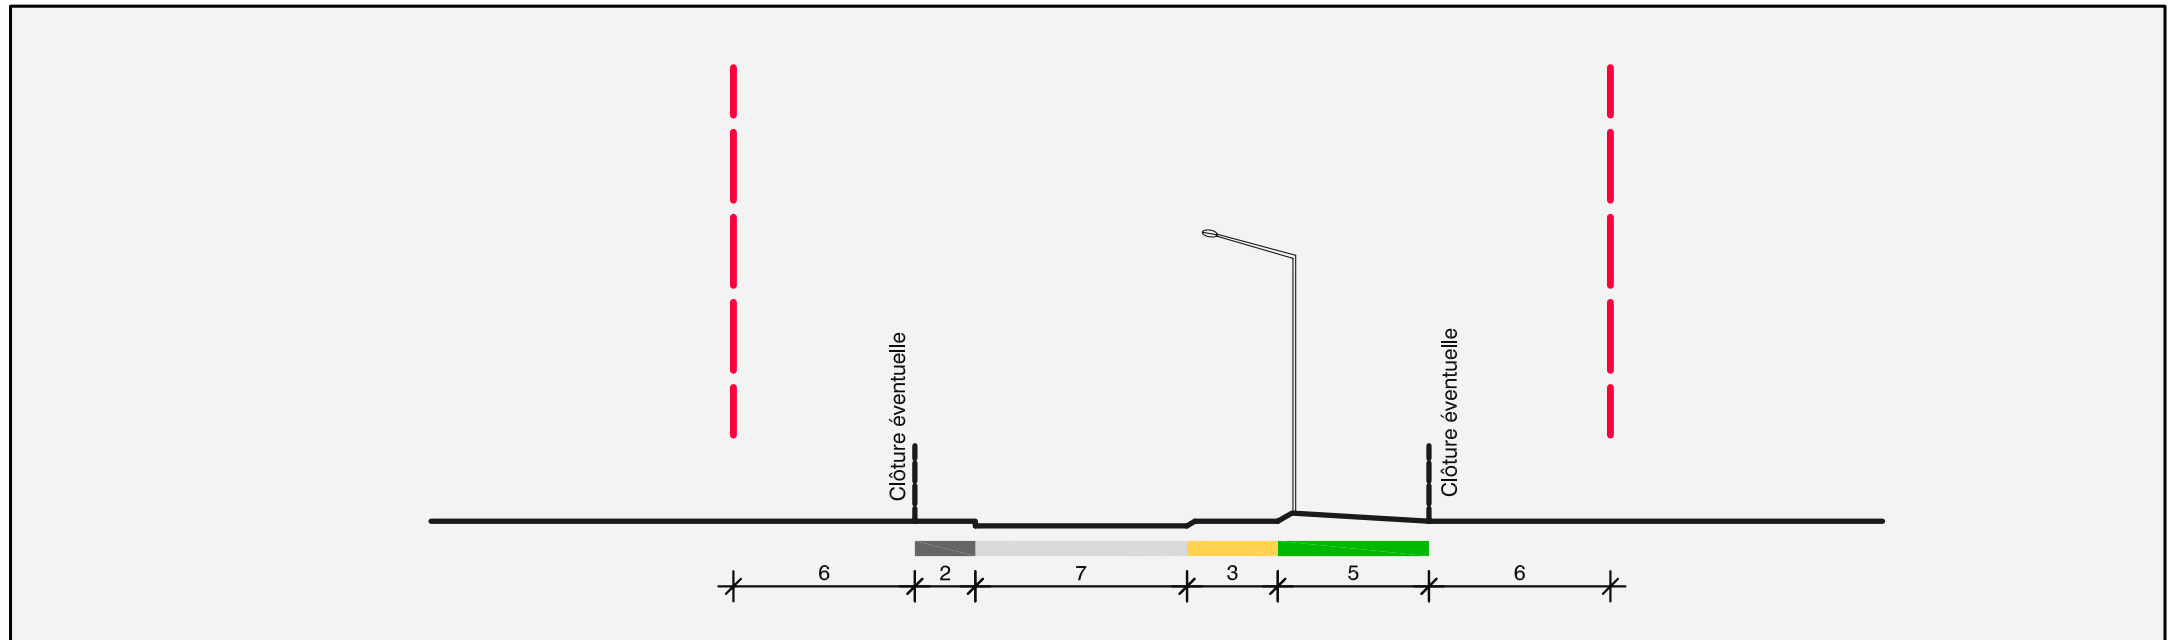


Coupe-type b3

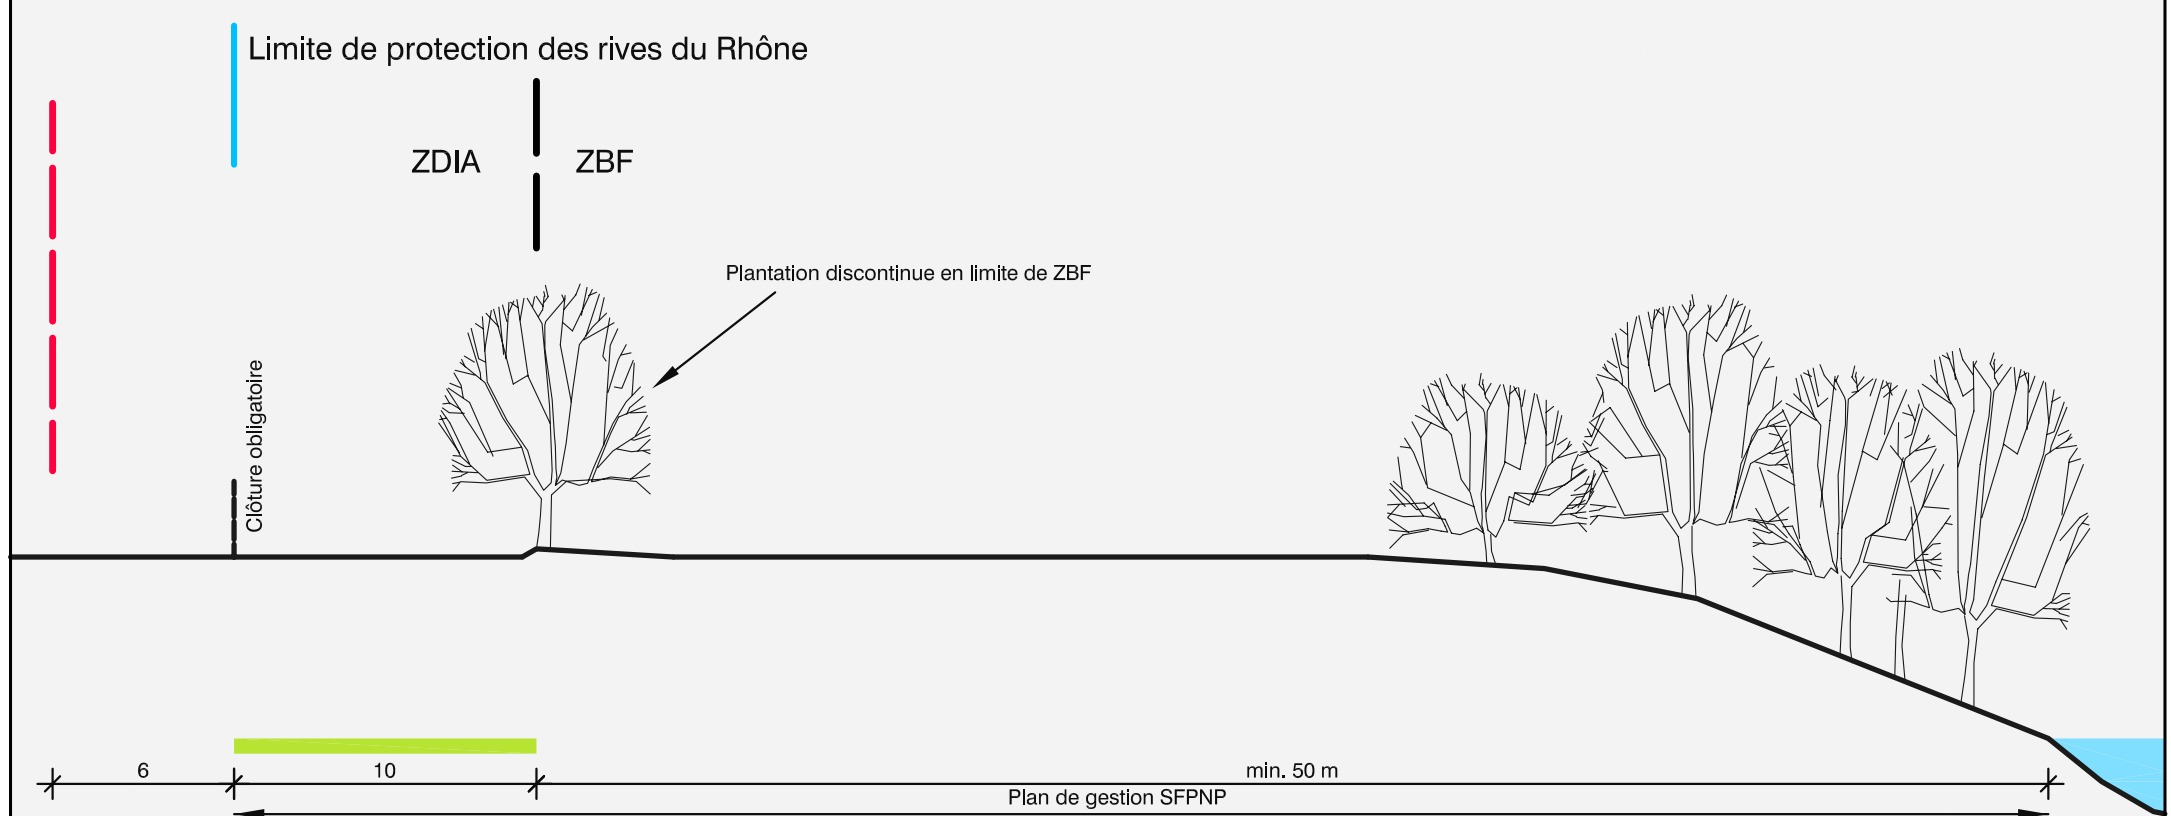


Coupe-type c1

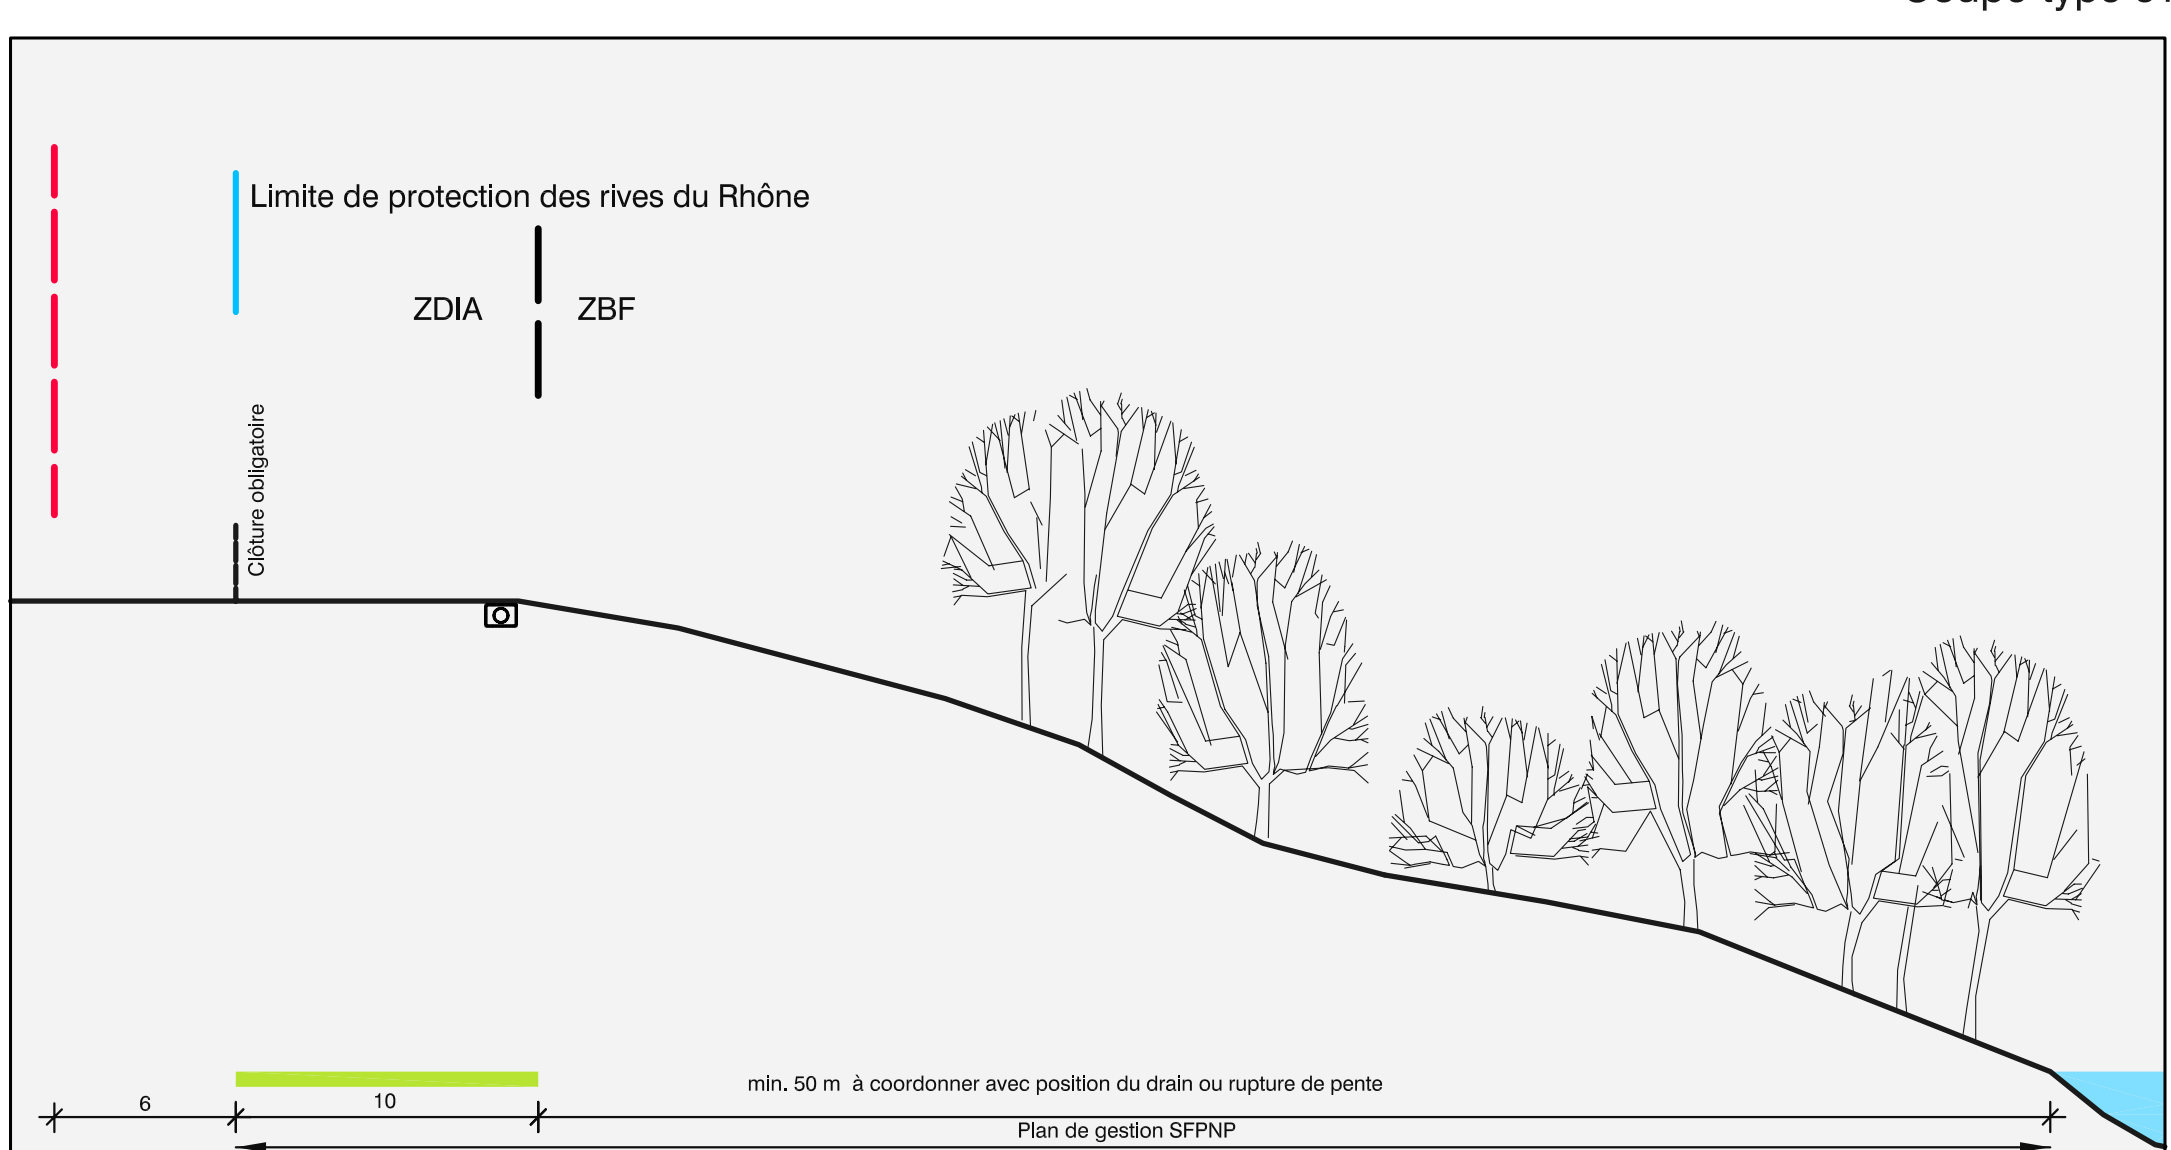


Coupe-type c2

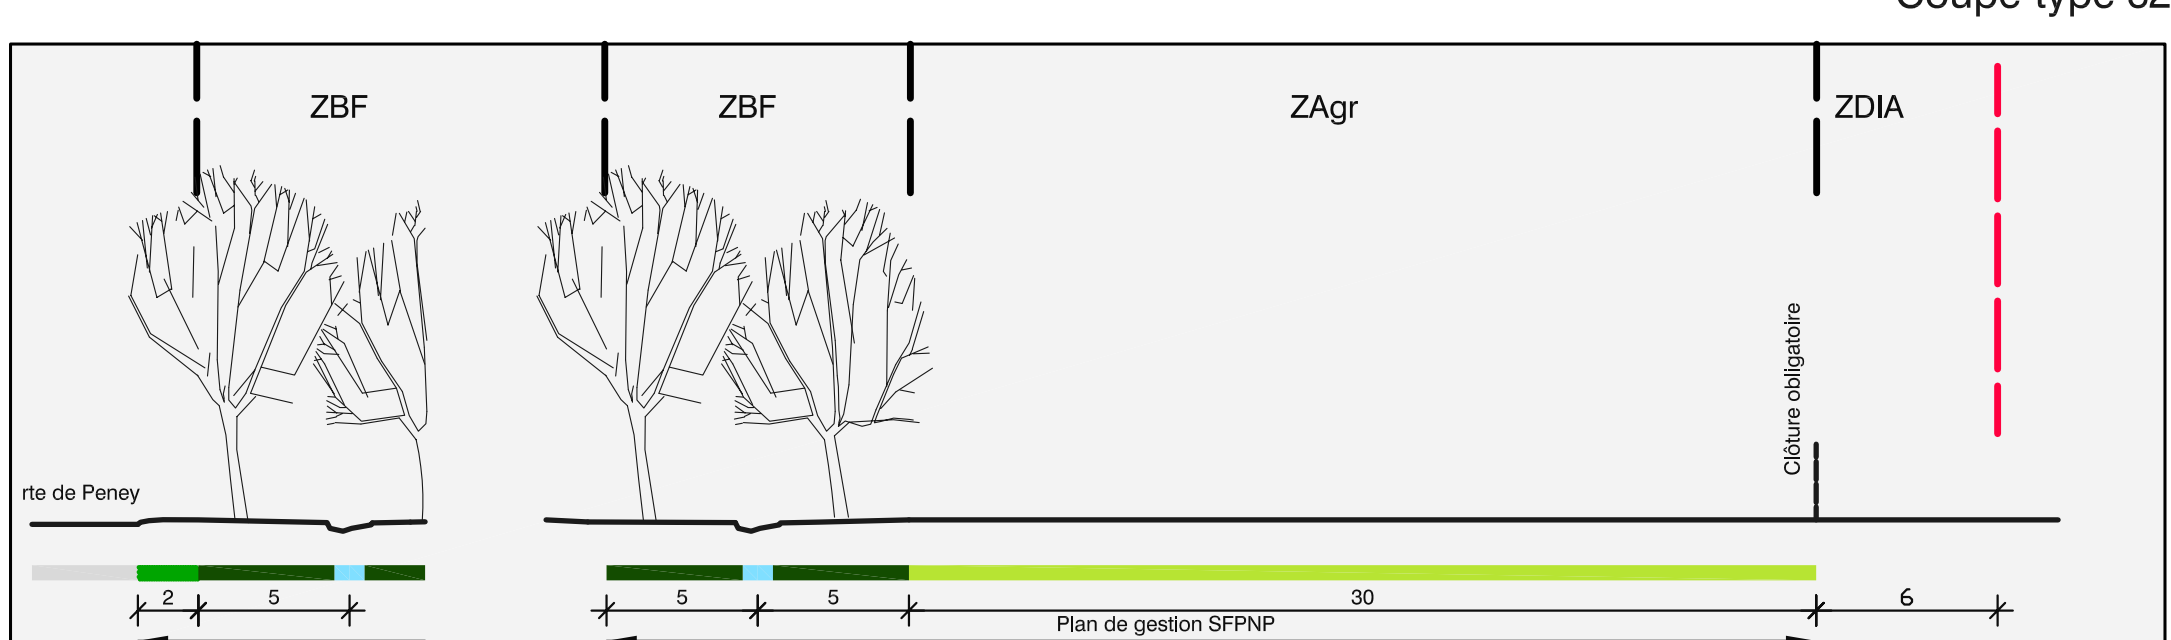

Coupe-type d1

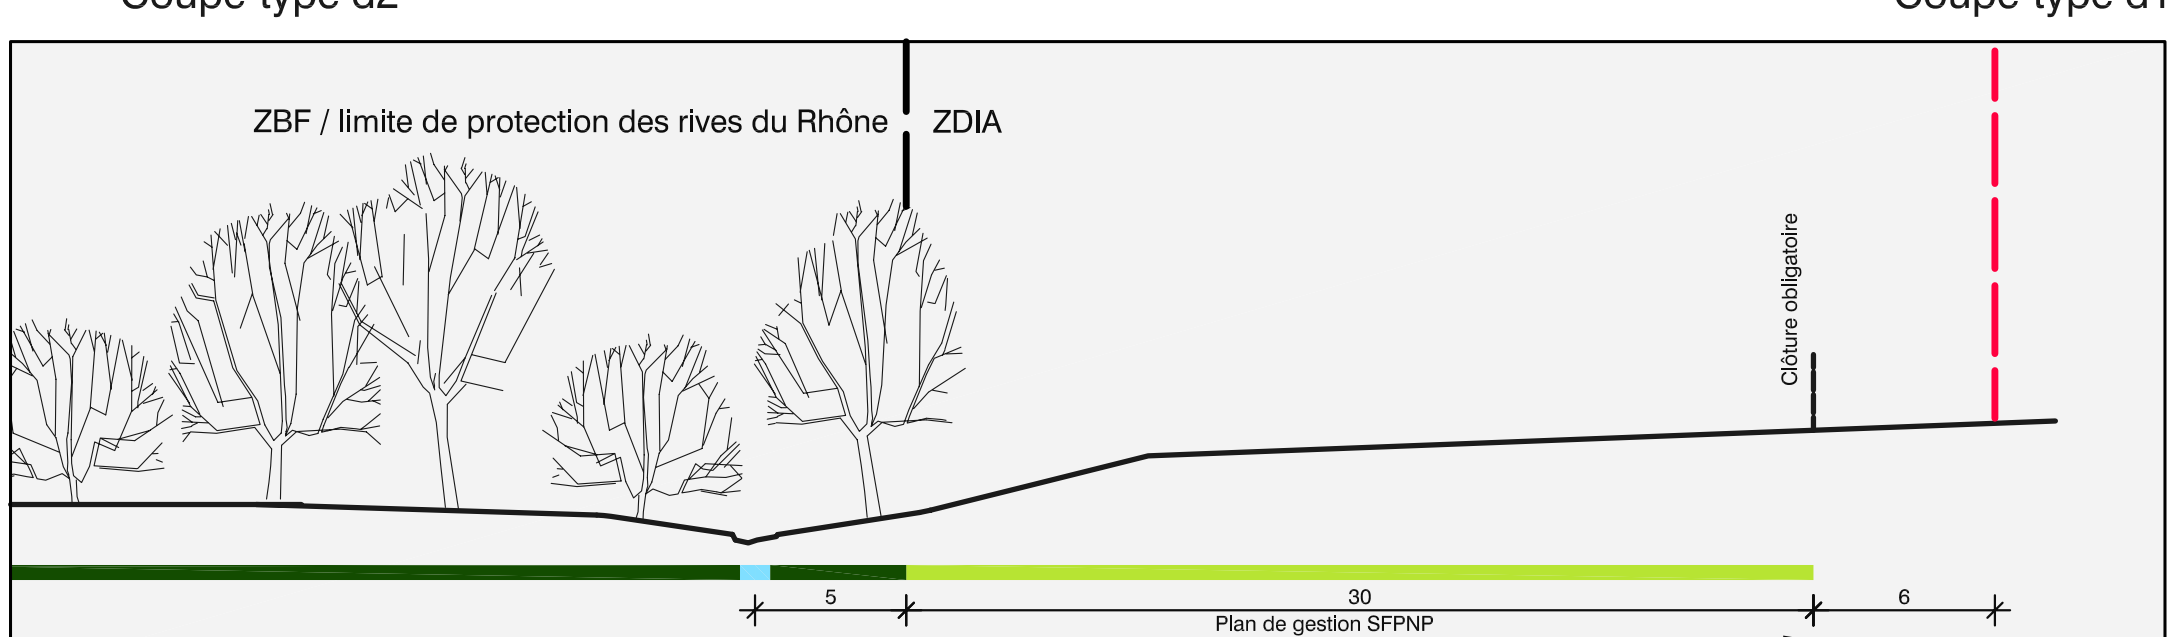

Coupe-type d3

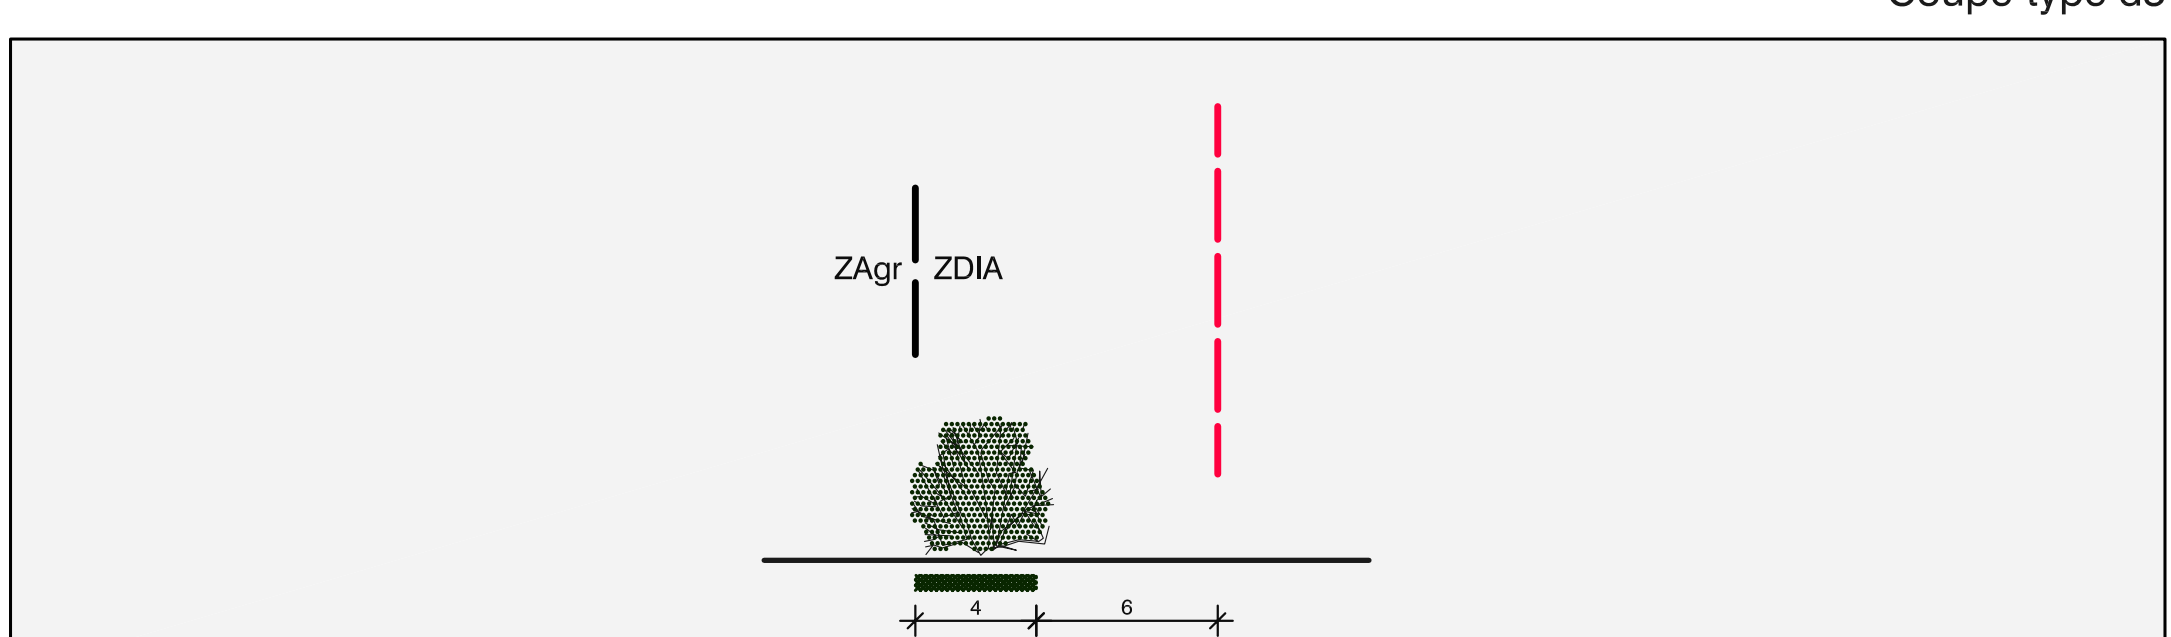

Coupe-type e

PLAN DIRECTEUR DE LA ZONE INDUSTRIELLE ET ARTISANALE DU BOIS-DE-BAY

Adopté par le Conseil d'État le 19 mai 2010

Adopté par le Grand Conseil le :


Echelle plan : 1 / 2500		Date	25.02.03		Code GIREC			
		Dessin	SD ingénierie Genève SA		Secteur / Sous-secteur statistique		Code alphabétique	
Modifications					38-00-06		STY	
					Code Aménagement (Commune / Quartier)			
		Date	Desin		535			
Indice		Lieux		AM		Plan N°		Indice
A	Mise à jour	22.08.06		AM		29293		
	Limite des Zones de Bois et Forêts	04.10.06		AM				
						Archives Internes		CD
						CDU		
						7 1 1 62		

- - Périmètre de validité du Plan Directeur
- - Limite des Zones de Bois et Forêts
- - Zone S de protection des puits de captage

- - Collecteur E.P. existant
- - Collecteur E.U. existant
- - Bassin versant n° 1, Exutoire E.P. - Nant d'Aville
- - Bassin versant n° 2, Exutoire E.P. - Rhône
- - Bassin versant n° 3, Exutoire E.P. - Rhône
- - Bassin versant n° 4, Exutoire E.P. - Rhône
- - Evacuation des E.U. par gravité
- - Evacuation des E.U. par pompage existant
- - Evacuation des E.U. nécessaires par pompage dans le collecteur E.U. de la RC 75

- Collecteur E.P. projeté
- Collecteur E.U. projeté
- Bassin versant n° 5, Exutoire E.P. - Rhône
- Evacuation des E.U. par gravité

- Courbe de pluie : IDF 2001 - Genève
- Temps de retour : 10 ans
- Coefficients de ruissellement : - Chaussée : $\psi = 0.9$
- Zone industrielle : $\psi = 0.5$

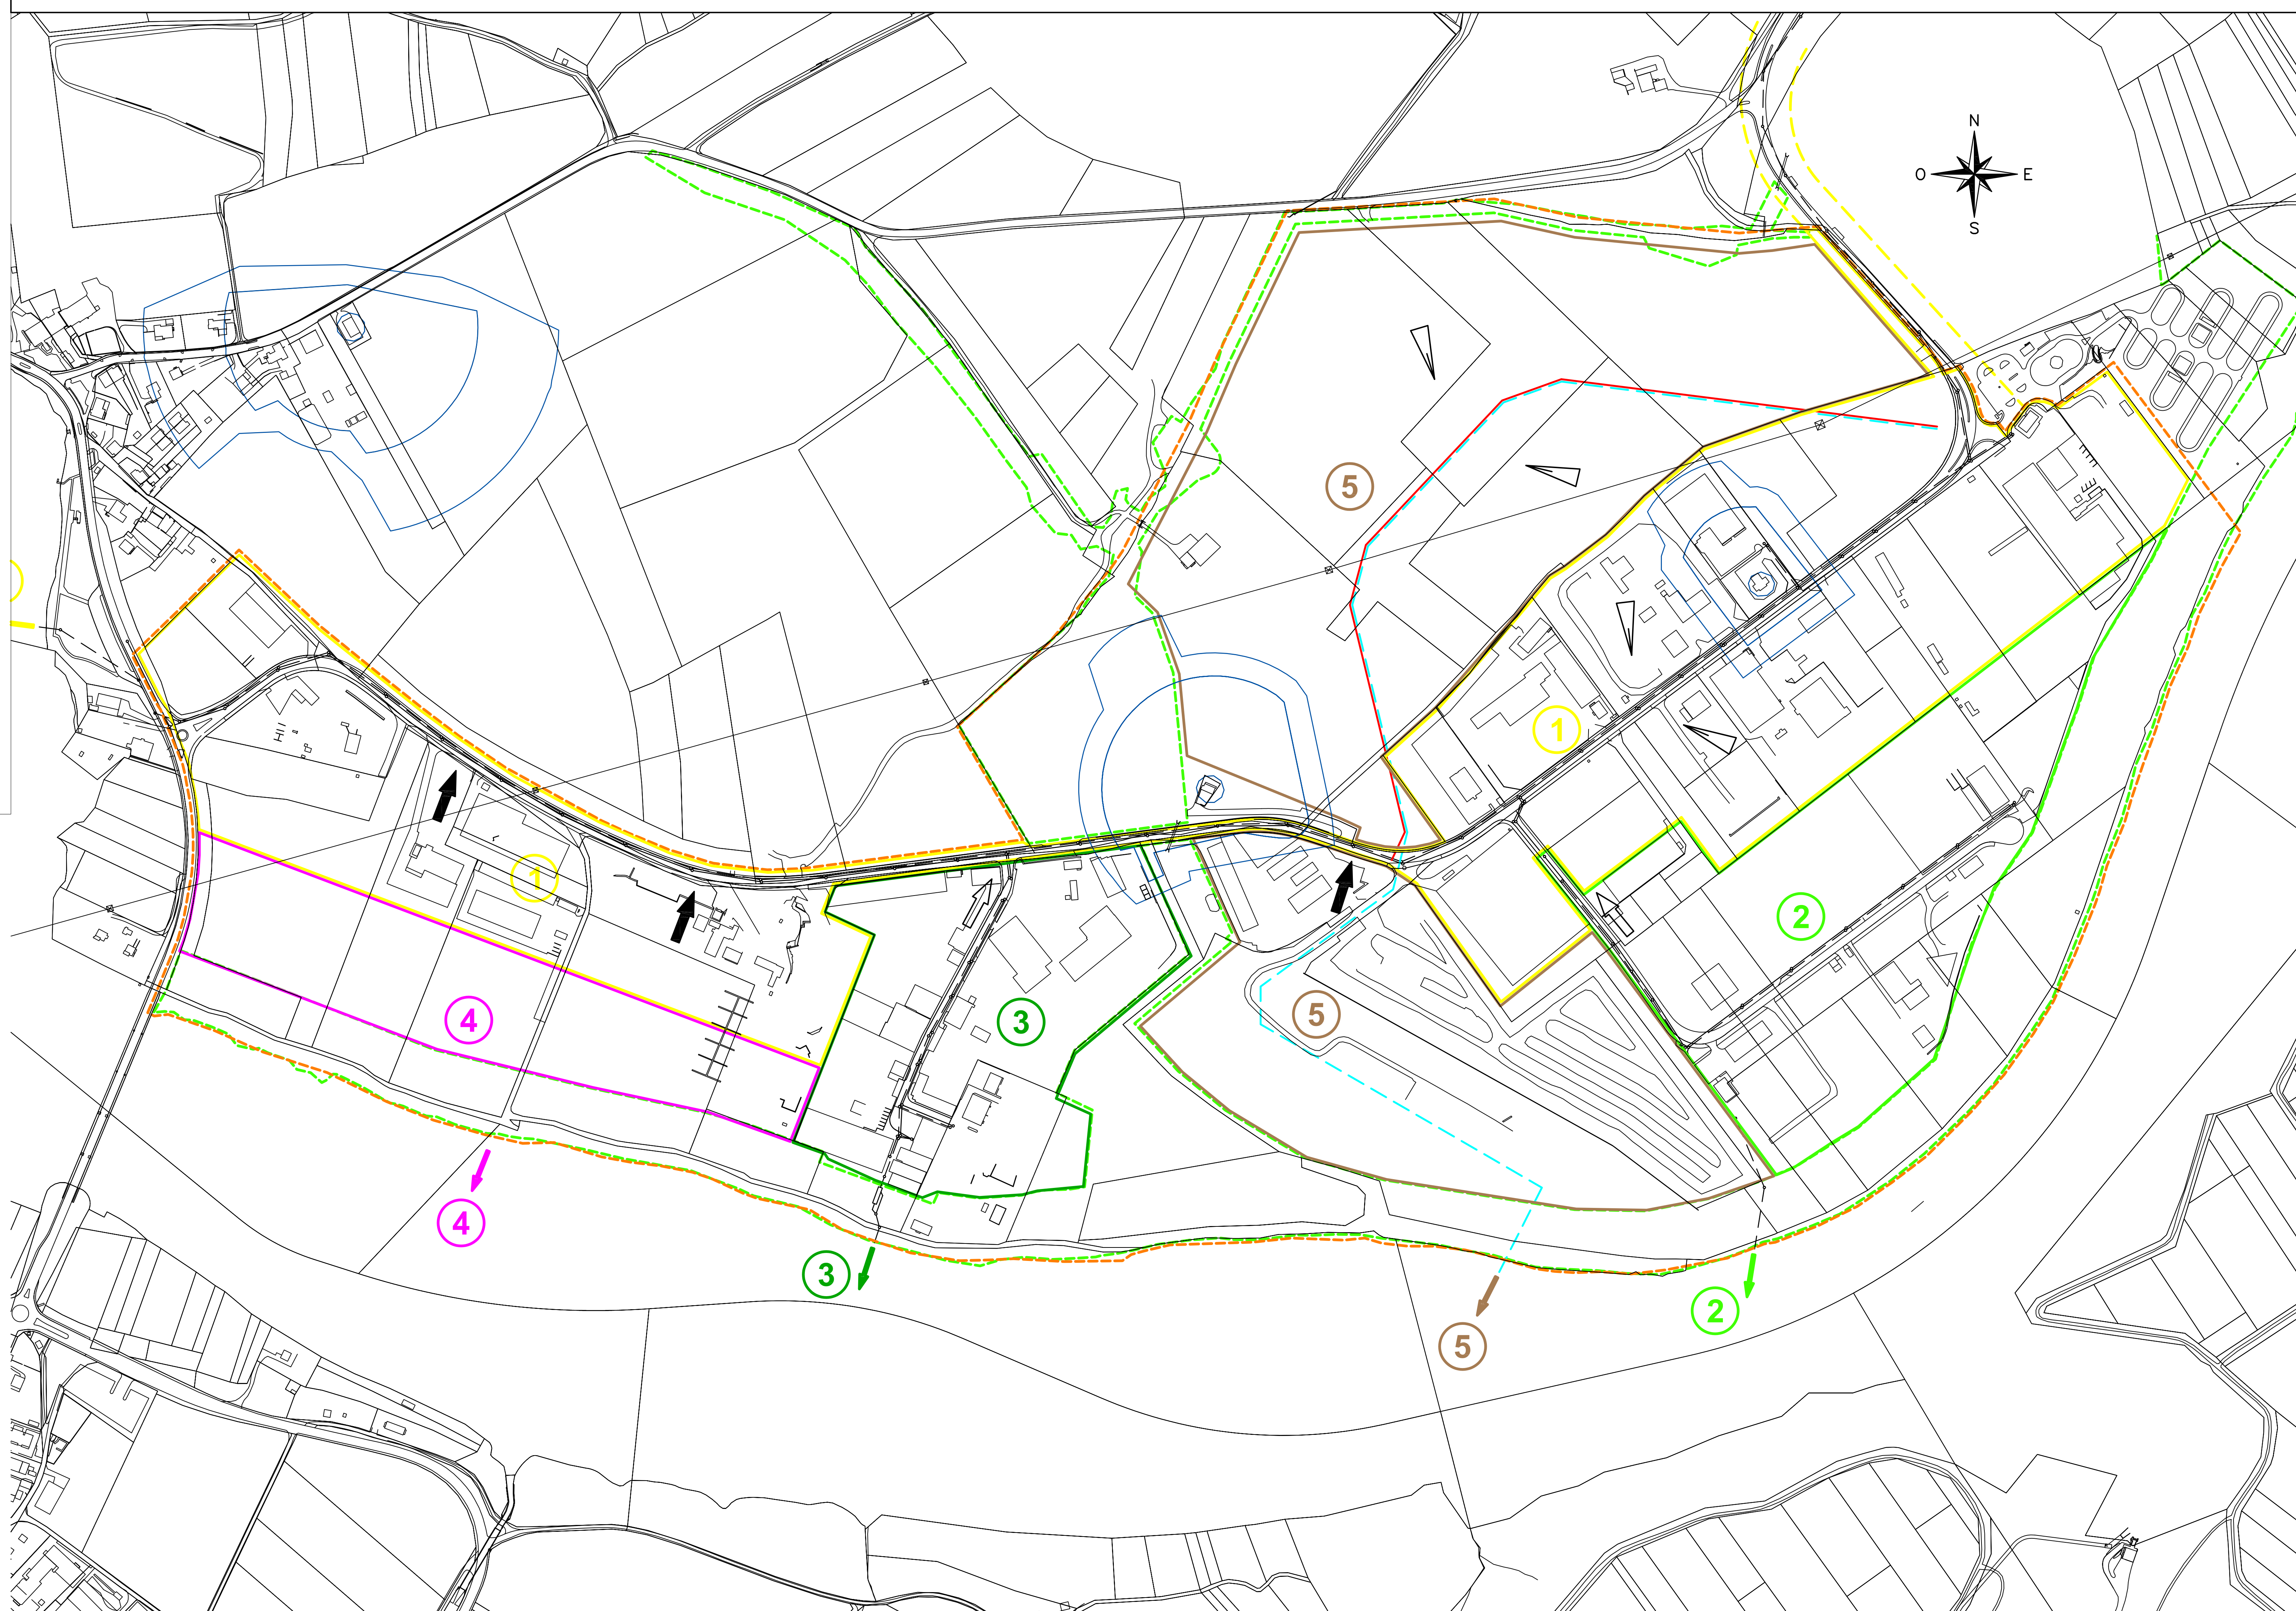



RÉPUBLIQUE ET CANTON DE GENÈVE
DÉPARTEMENT DES CONSTRUCTIONS ET DES TECHNOLOGIES DE L'INFORMATION
Direction générale de l'Aménagement du Territoire
Service des Plans d'Affectation

SATIGNY

PLAN DIRECTEUR DE LA ZONE INDUSTRIELLE ET ARTISANALE DU BOIS-DE-BAY

Modelage du terrain Situation

Adopté par le Conseil d'Etat le 19 mai 2010

Visa :

Timbres :

Adopté par le Grand Conseil le :

Echelle plan :	1 / 2500	Date	25.02.03
		Dessin	SD Ingénieur
			Genève 35
Modifications			
Indice	Objets	Date	Dessin
	Mise à jour	22.08.06	AM
A	Limites des Zones de Bois et Forêts	04.10.06	AM

Code GIREC		Code alphabétique
Secteur / Sous-secteur statistique	38-00-06	STY
Code Aménagement (Commune / Quartier)	535	
Archives Internes	Plan N°	Indice
CD	29294	
CDU	7 1 1 . 62	

- LEGENDE:
- Périmètre de validité du Plan Directeur
 - Limite des Zones de Bois et Forêts
 - Courbes de niveaux, équidistance 1.00 m.
 - Chaussée projetée

