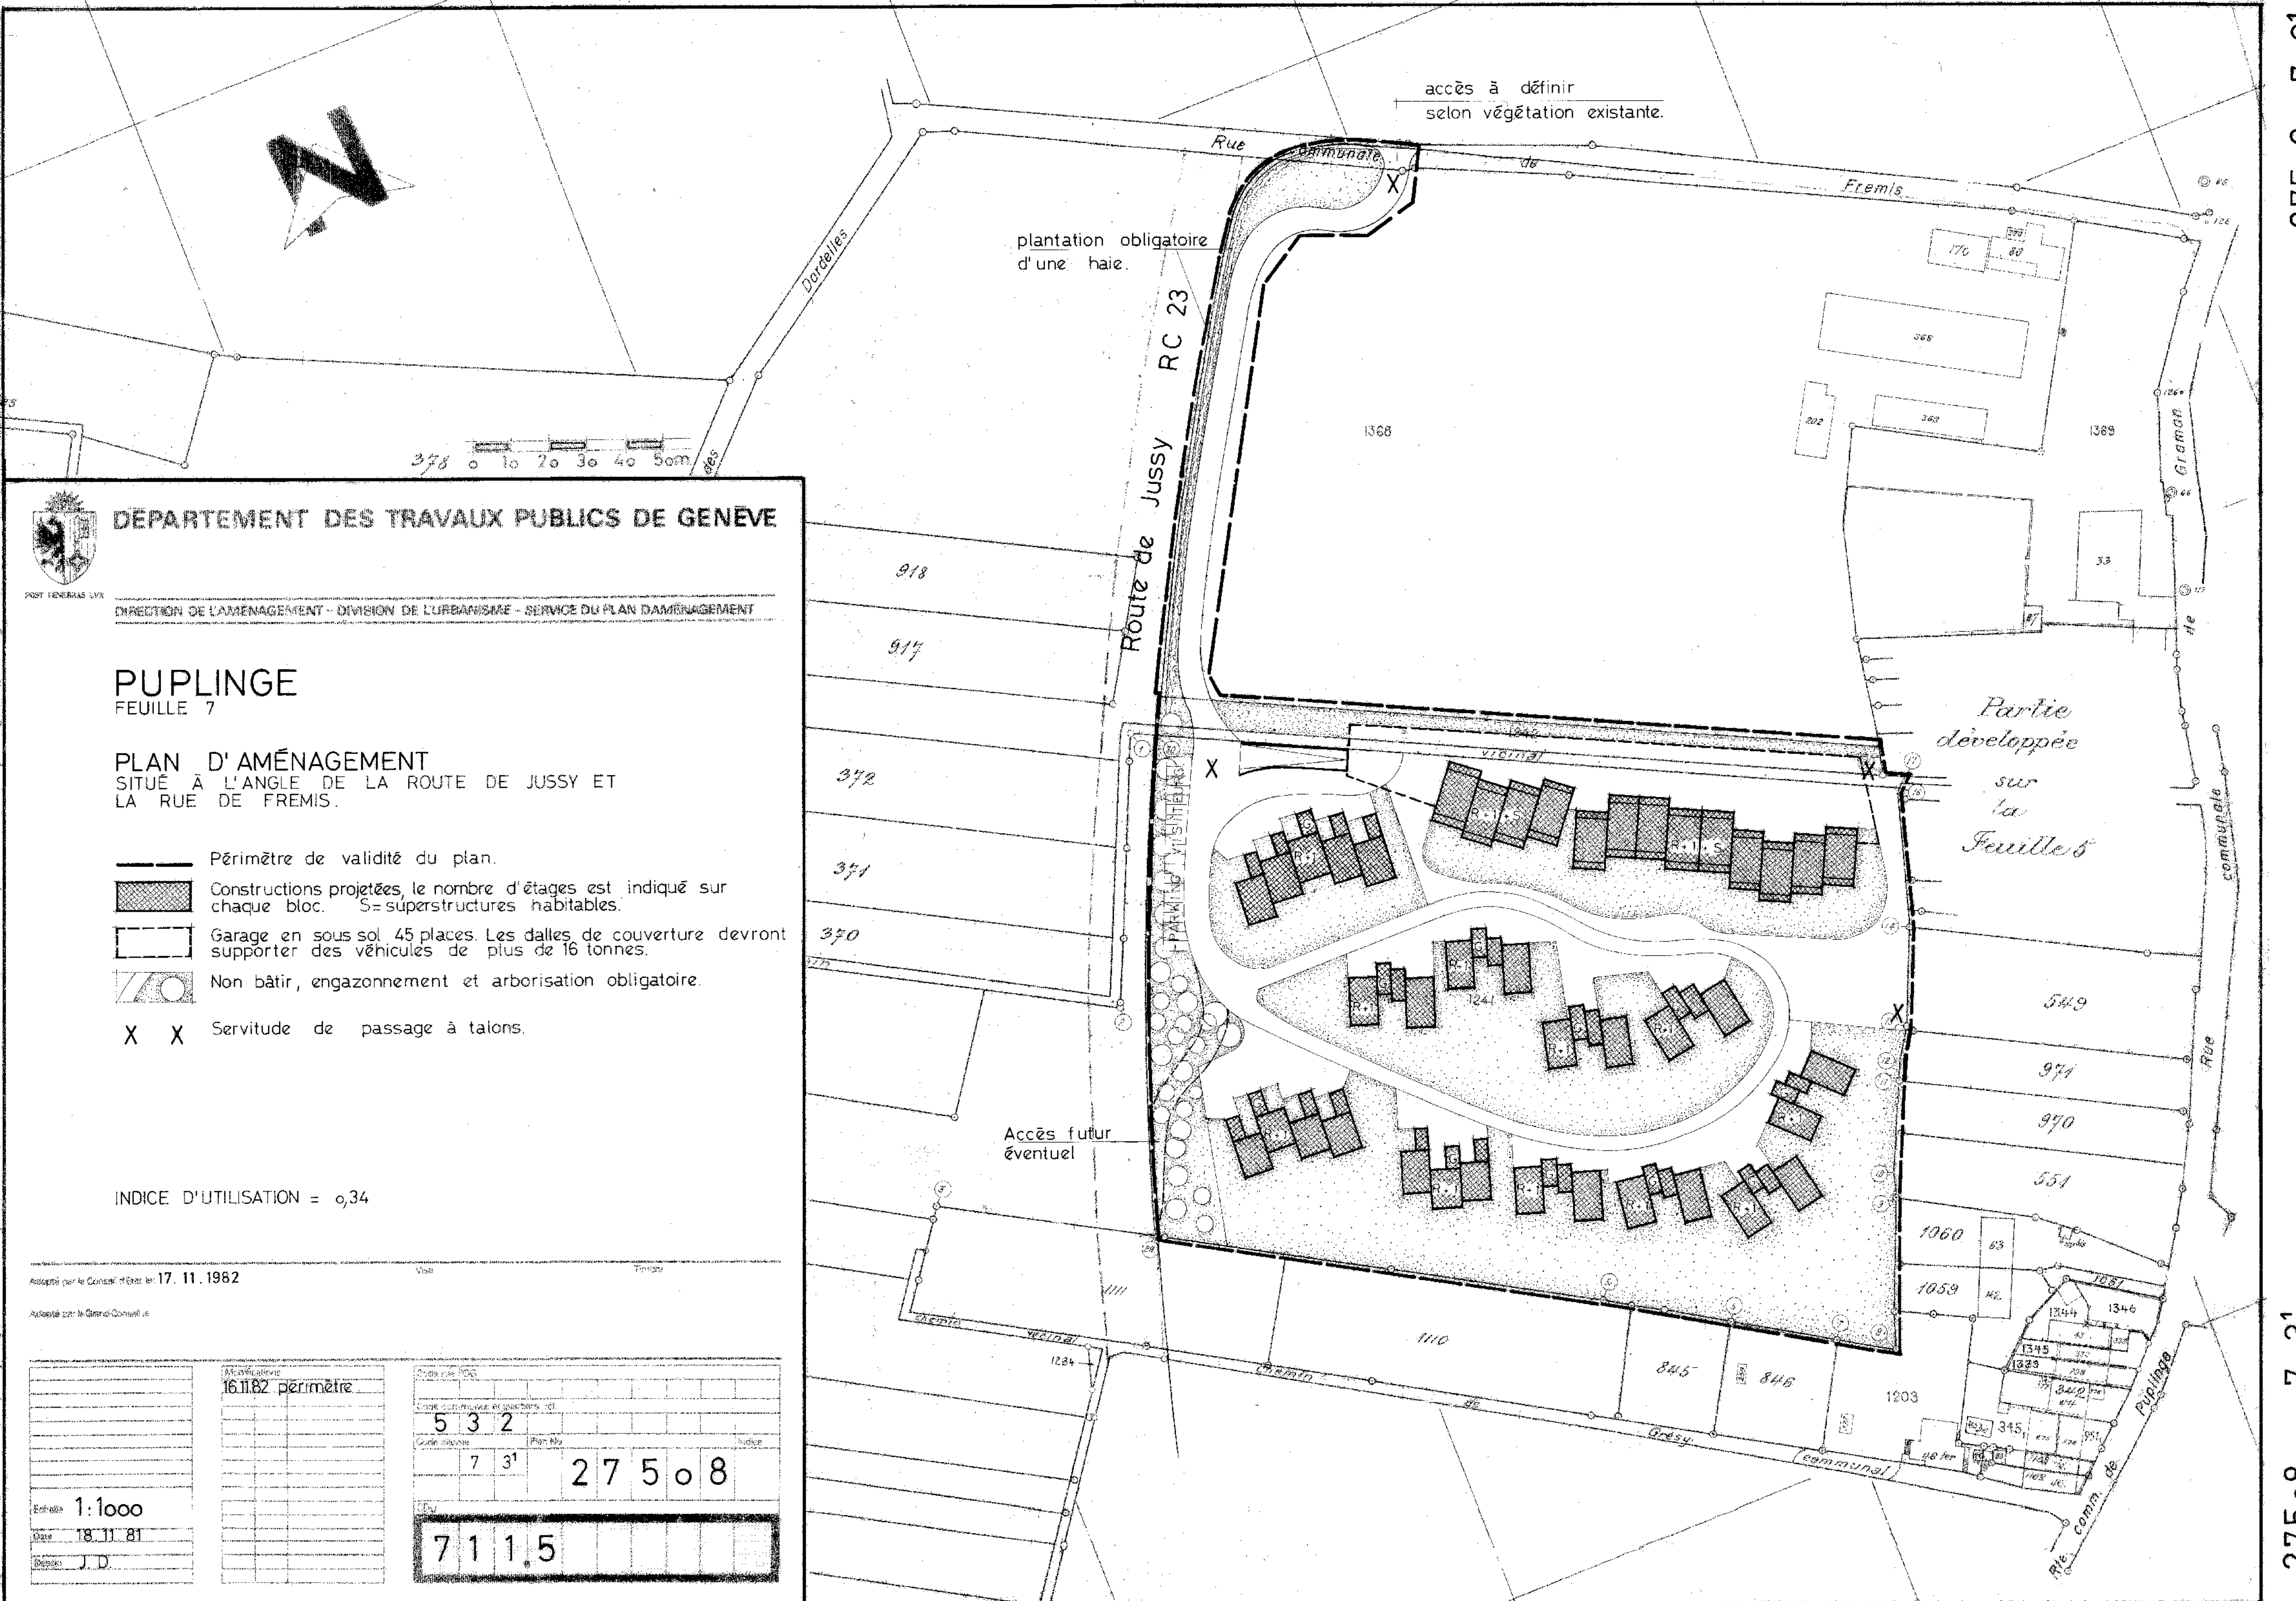


DÉPARTEMENT DES TRAVAUX PUBLICS DE GENÈVE

POST TENEBRAS LVX

DIRECTION DE L'AMÉNAGEMENT - DIVISION DE L'URBANISME - SERVICE DU PLAN D'AMÉNAGEMENT

PUPLINGE
FEUILLE 7

PLAN D'AMÉNAGEMENT
SITUÉ À L'ANGLE DE LA ROUTE DE JUSSY ET LA RUE DE FREMIS.

- Périmètre de validité du plan.
- Constructions projetées, le nombre d'étages est indiqué sur chaque bloc. S= superstructures habitables.
- Garage en sous sol 45 places. Les dalles de couverture devront supporter des véhicules de plus de 16 tonnes.
- Non bâtir, engazonnement et arborisation obligatoire.
- X X Servitude de passage à talons.

INDICE D'UTILISATION = o,34

Adopté par le Conseil d'Etat le: 17. 11. 1982 | Visa | Timbre

Adopté par le Grand-Conseil le:

Modifications: 16.11.82 périmètre

Code commune et quartiers cd.: 5 3 2

Code feuille: 7 3¹ | Plan No: 2 7 5 o 8 | Indice

CDU: 7 1 1,5

Echelle 1:1ooo

Date 18. 11. 81

Dessin J. D.