
27743 7-32

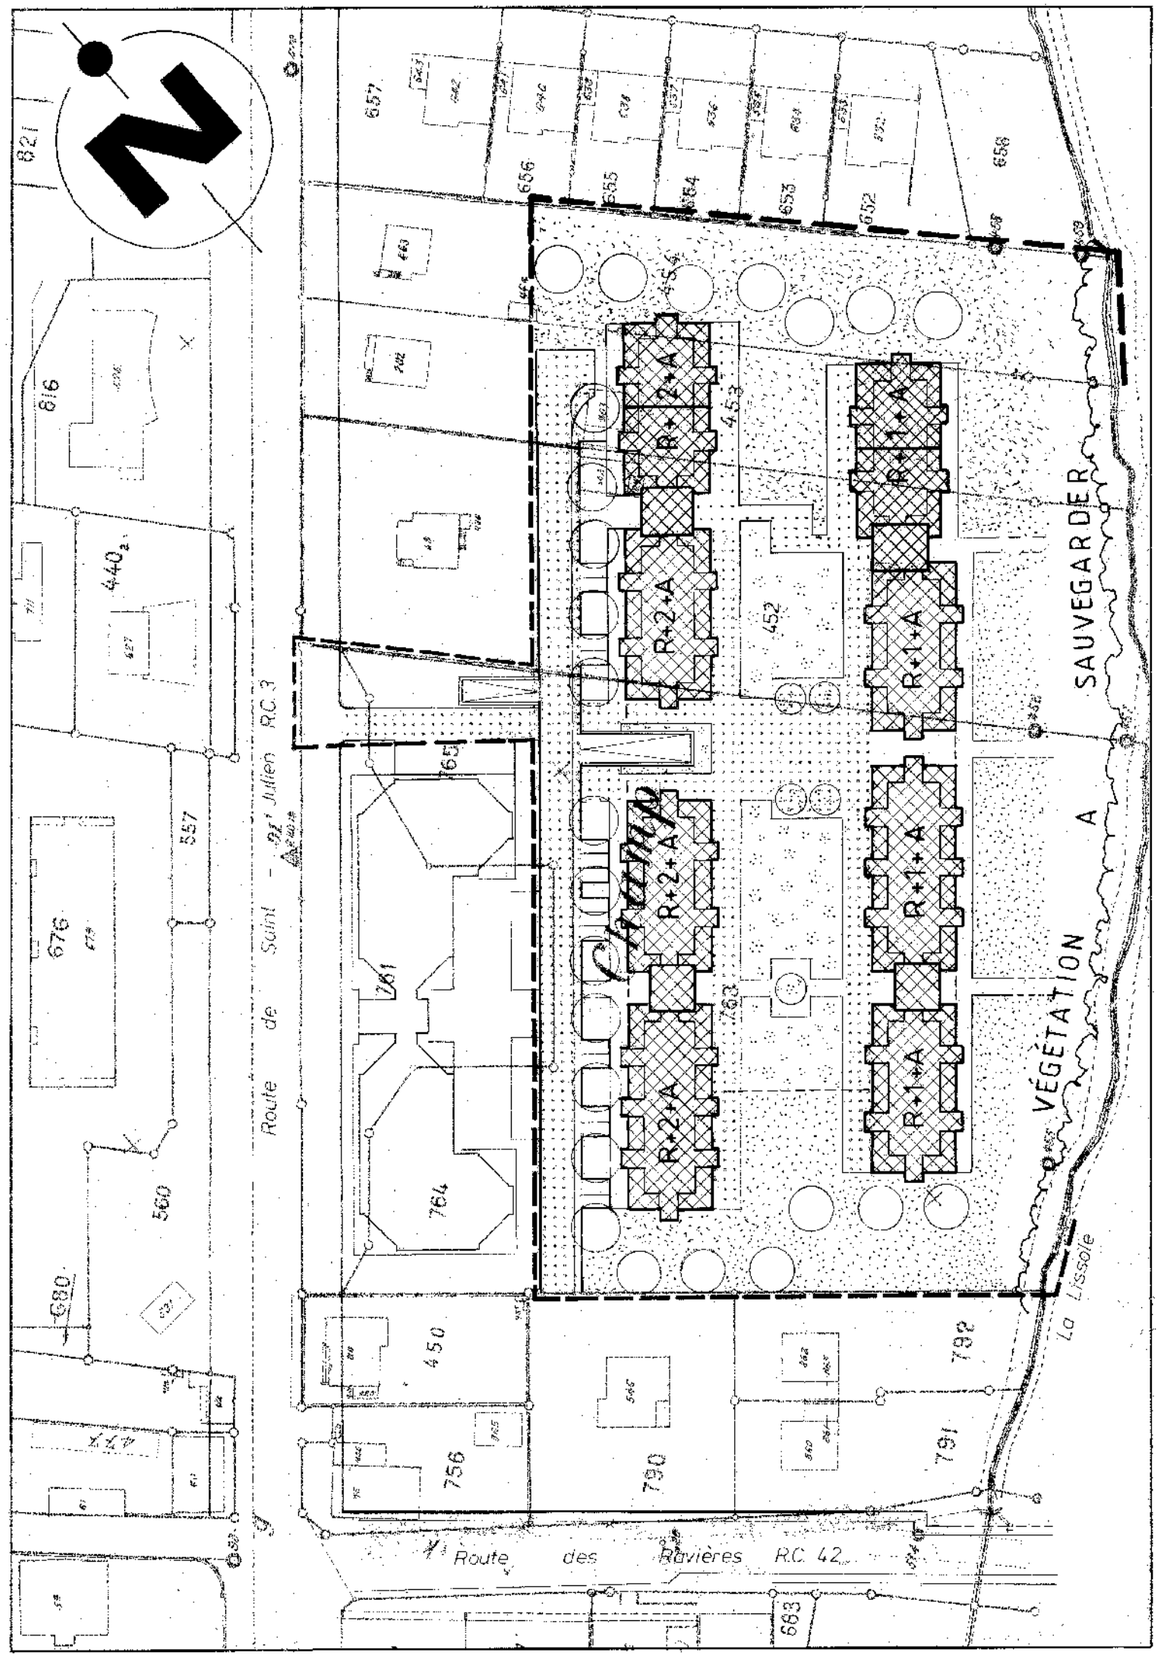

DÉPARTEMENT DES TRAVAUX PUBLICS DE GENÈVE

POST TENEBRAS LUX

DIRECTION DE L'AMÉNAGEMENT – DIVISION DE L'URBANISME – SERVICE DU PLAN D'AMÉNAGEMENT

PERLY-CERTOUX Feuille 6

LIEUDIT CHAMP BUDIN

Plan d'aménagement

Situé entre la route de Saint-Julien et La Lissole à l'entrée de Perly

- Périmètre de validité du plan
- Constructions projetées, logement, l'indication du nombre de niveaux figure sur chaque bloc
- Garage en sous-sol, 1 niveau (124 places de parc), la dalle de couverture devra supporter les véhicules de plus de 16 tonnes
  Parking visiteurs: 16 places sur la voie de desserte
- Accès, véhicules d'intervention (directive n° 8 de l'inspection cantonale du service du feu)
- Engazonnement et plantations sur dalle du garage – places de jeux
- Engazonnement et plantations en pleine terre – places de jeux

Ce plan vaut également plan d'alignement au sens de l'article 26 de la loi sur les eaux du 5.7.61

Ce plan abroge pour partie le plan d'aménagement 27286 A du 8.8.79

Adopté par le Conseil d'Etat le: 24 juin 1987 — Vote — Timbre

Adopté par le Grand Conseil le:

Echelle 1:1000

Date 11.10.1965

Dessin G.S.

Modifications

A	bb	15.11.1985
B	R.F.	28.1.1986

Code rue FOS:

Code communales et quartiers cad: 5 2 8

Code interne: 7 – 32 — Plan No: 27743 — Indice

CDU: 711.5

27743 7-32