


Coupe A-A

Coupe B-B

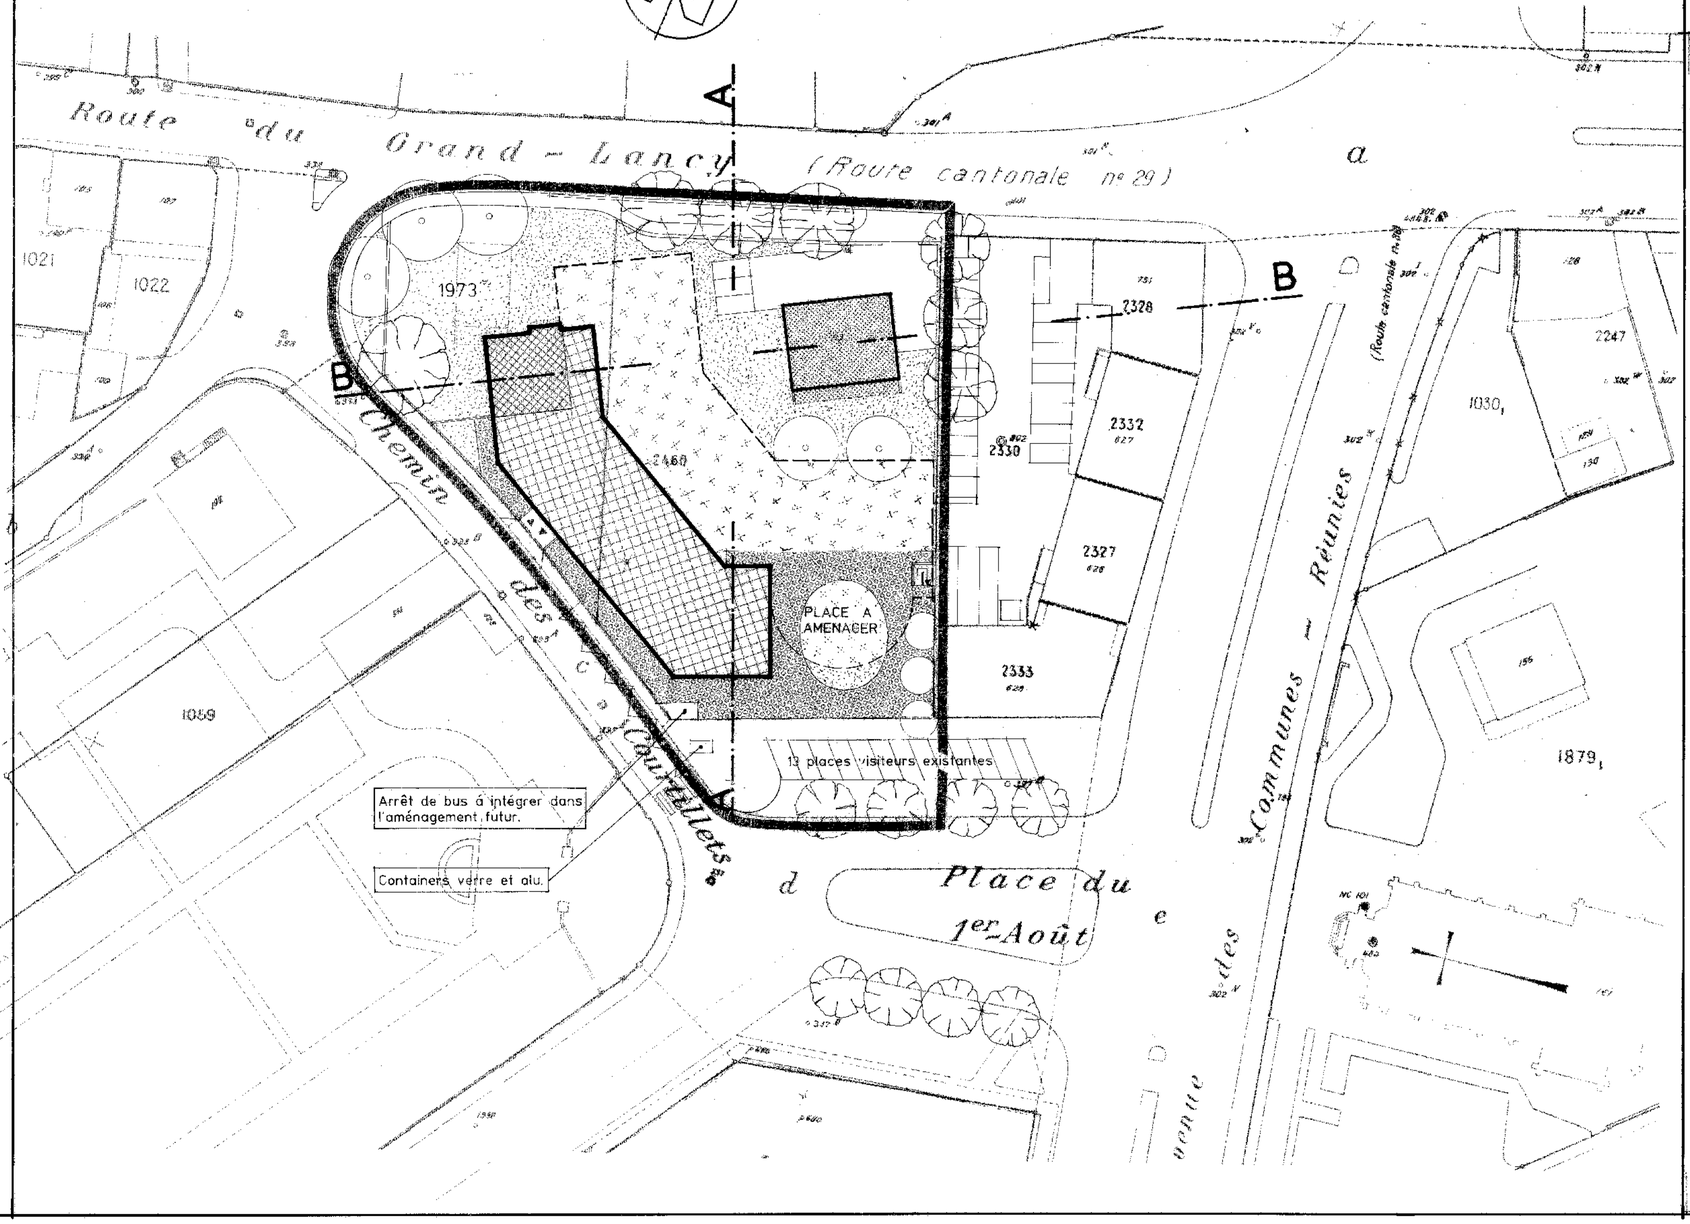

Légende.

- Périmètre de validité du plan.
- Construction projetée (logements - rez commerces). R+2+C // R+3+C.
- Garage souterrain (1,5 place par logement +41 places disponibles pour le public).
- Espaces piétons.
- Engazonnement: En pleine terre // Sur dalle de garage.
- Végétation: A consever // A créer.
- Bâtiment existant.

DÉPARTEMENT DES TRAVAUX PUBLICS DE GENÈVE

DIRECTION DE L'AMENAGEMENT - DIVISION DE L'URBANISME - SERVICE DES ETUDES ET PLANS DE QUARTIERS

LANCY. Feuille 30

Parcelles 1973 - 2460.

Plan localisé de quartier

Situé entre l'avenue des Communes Réunies , la route du Grand-Lancy , le chemin des Courtillets et la place du 1er Aout.

Ce plan modifie pour partie le plan d'aménagement No 24 650 - 543, approuvé par le Conseil d'Etat le 15 nov. 1960

Adopté par le Conseil d'Etat le: 4 Mai 1988 — Visa — Timbre

Adopté par le Grand Conseil le:

Modifications		
	DIM	15.05.87
A	DIM	02.07.87
	CB	09.11.87
B	DIM	27.11.87
C	DIM	18.02.88
	CB	23.02.88
D	Dim	9 mars 1988

Echelle 1:500.
Date 14 avril 1987
Dessin DIM.

Code nat FOG:
Code communes et quartiers nat.: 543
Code urbamat: 7 5³
Plan No: 27920
Indice: D
CDU: 711.5

279200 / 7-5³