



VUE A-A

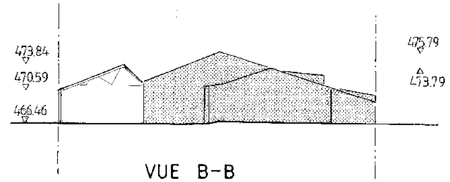

VUE B-B

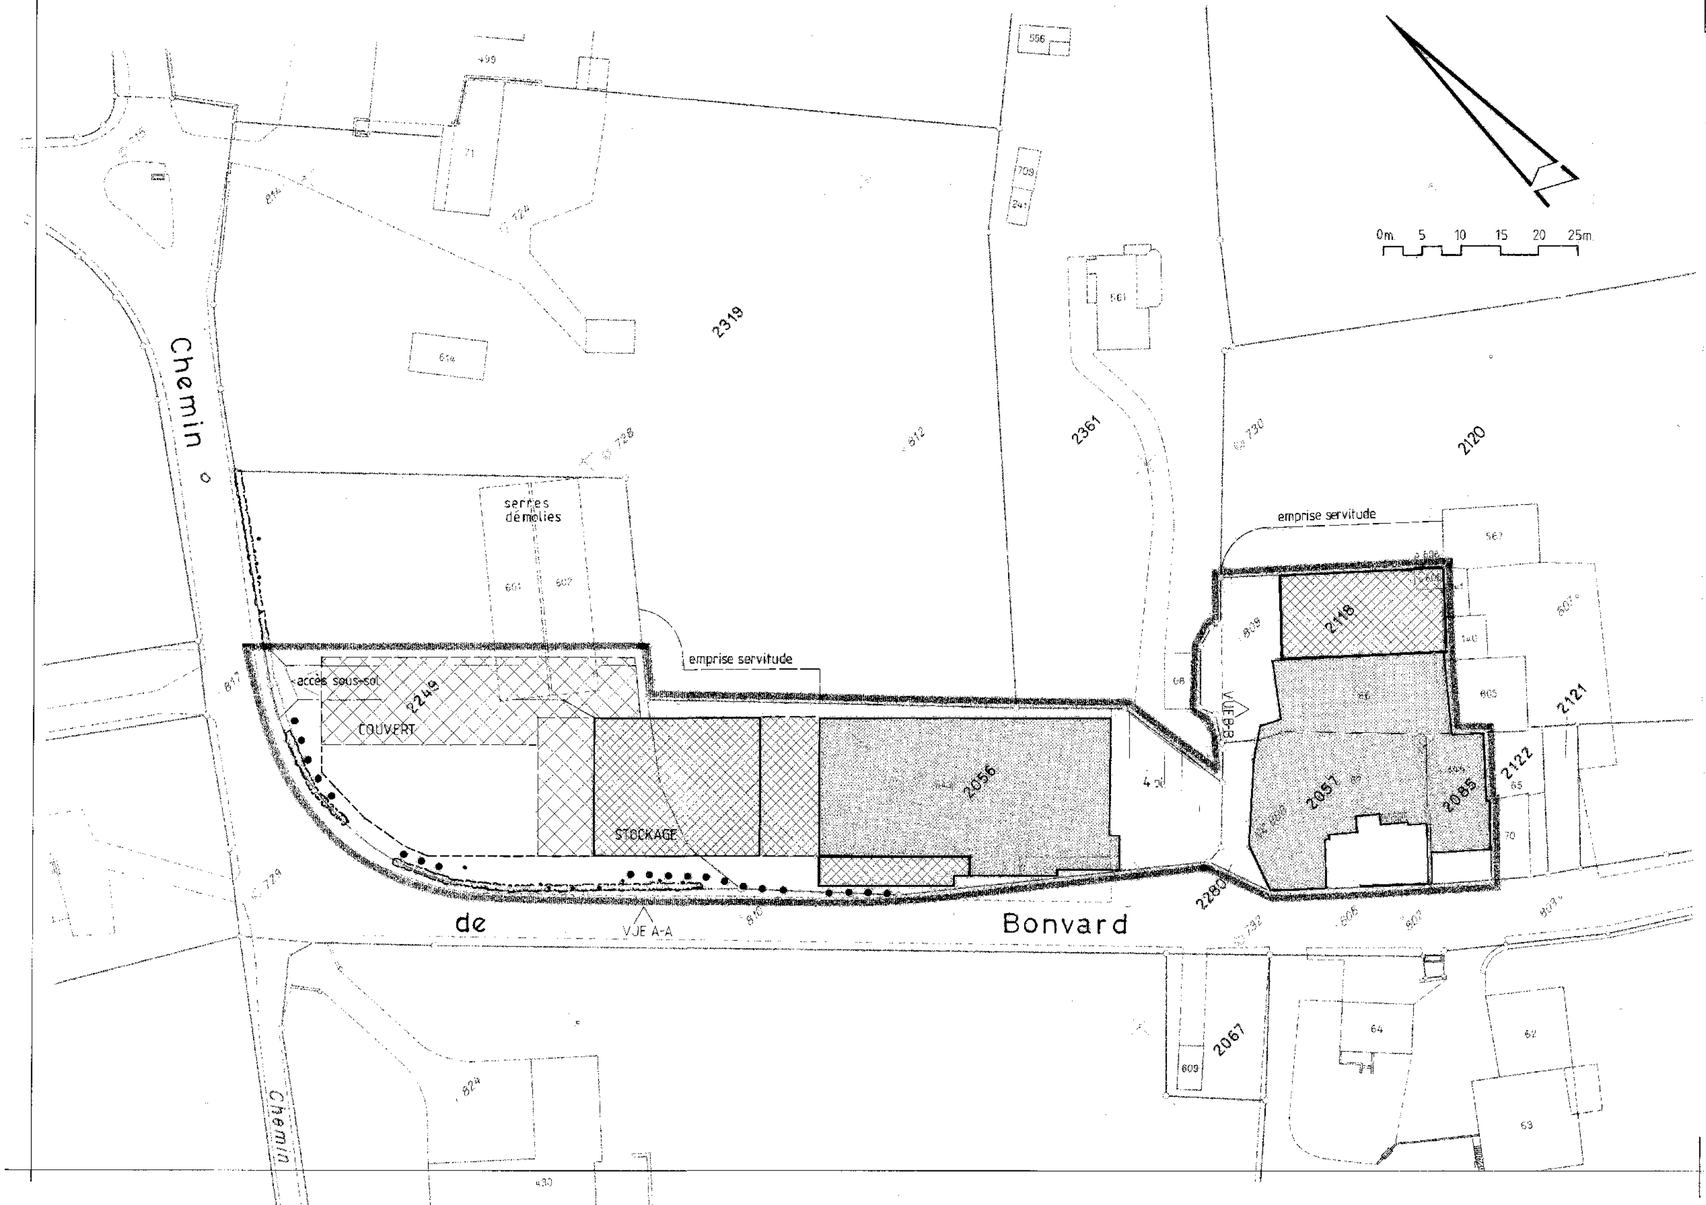

DÉPARTEMENT DES TRAVAUX PUBLICS DE GENÈVE

POST TENEBRAS LUX

DIRECTION DE L'AMÉNAGEMENT — SERVICE DES MONUMENTS ET SITES

CHOULEX / Bonvard

FEUILLE 28 PARCELLES 2056, 2280, 2057, 2085, 2118 2249 en partie

PLAN LOCALISE DE QUARTIER

- Périmètre de validité du plan / Degré de sensibilité OPB III
- Bâtiments existants affectation artisanale
- Extension menuiserie-charpente, couverts
- Périmètre des constructions en sous-sol parking 39 pl. Les dalles de couverture devront supporter des véhicules de plus de 16 tonnes
- Haie et arbres à conserver Les aménagements extérieurs figurent à titre indicatif
- Servitude de passage public à pied

NB Les accès aux véhicules d'intervention devront se conformer aux directives n°8 de l'inspection cantonale du service du feu.

Adopté par le Conseil d'Etat le 24 novembre 1993 Visa Timbre:

Adopté par le Grand Conseil le:

ÉCHELLE: 1:500	Date:	3.7.1992
	Dessin:	g

MODIFICATIONS

Objets:	Date	Indice
périmètre	17.12.92	A

CODE SSS (Sous-Secteurs - Statistiques)			
OPS/SCS	Secteur	Sous-Secteur	Code alphabétique
14	00	01	CHX

CODE AMÉNAGEMENT	
Communes/Quartiers	Archives internes
513	8-1

PLAN N° 28409.A

CDU