


COUPE a-a

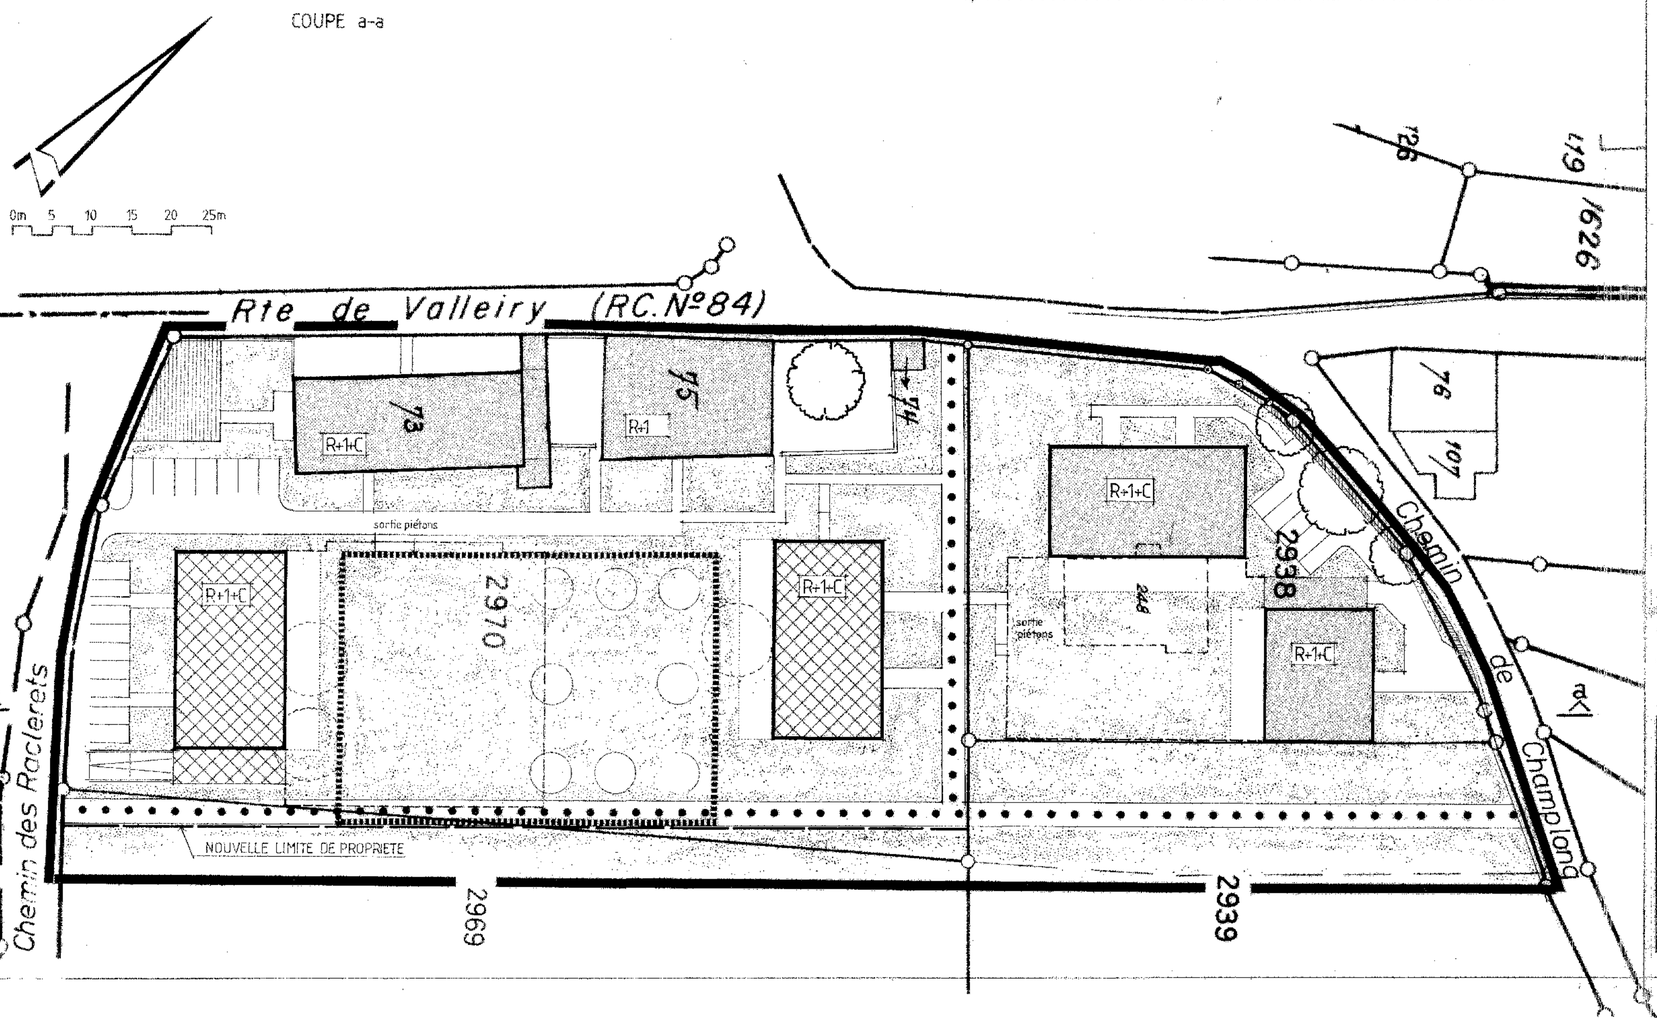

DÉPARTEMENT DES TRAVAUX PUBLICS DE GENÈVE

DIRECTION DE L'AMÉNAGEMENT — SERVICE DES MONUMENTS ET SITES

CHANCY / Village

FEUILLE 7 PARCELLES 2938 2970
2939 et 2969 en partie

PLAN LOCALISE DE QUARTIER
situé entre la route de Valleiry, les chemins des Raclerets et de Champlong

- Périmètre de validité du plan. Degré de sensibilité OPB II
- Constructions existantes. Affectation logement, commerce rez bât. 73 Bâtiments 73, 74 et 75, à maintenir, gabarits conservés.
- Constructions projetées. Affectation logement
  Le nombre de niveaux est indiqué sur chaque bâtiment.
- Limite des constructions en sous-sol.
- Parking habitants 1,8 à 2 pl/logement
  visiteurs 1 pl/8 logements
  commerce 1 pl/50 m2
- Cession au domaine public
- Cession à la parcelle 2938
- Végétation existante à conserver
- Plantations et engazonnement
  Les aménagements extérieurs figurent à titre indicatif.
- Passage pour piétons à créer, avec servitude de passage public à pied et accessible aux véhicules d'intervention.
- Espace libre de constructions

Adopté par le Conseil d'Etat le: 6.3.1995 Visa: Timbre:

Adopté par le Grand Conseil le:

ÉCHELLE 1:500	Date:	16.2.1993
	Dessin:	AG

MODIFICATIONS

Objets	Date	Indice
légende	1.12.93	A
CM	12.9.94	

CODE SSS (Sous-Secteurs - Statistiques)			
OFS/SCS	Secteur	Sous-Secteur	Code alphabétique
1 1	0 0	0 2	CHY

CODE AMÉNAGEMENT

Communes/Quartiers	Archives internes
510	8-2

PLAN Nº 28548B

CDU