



Coupes schématiques

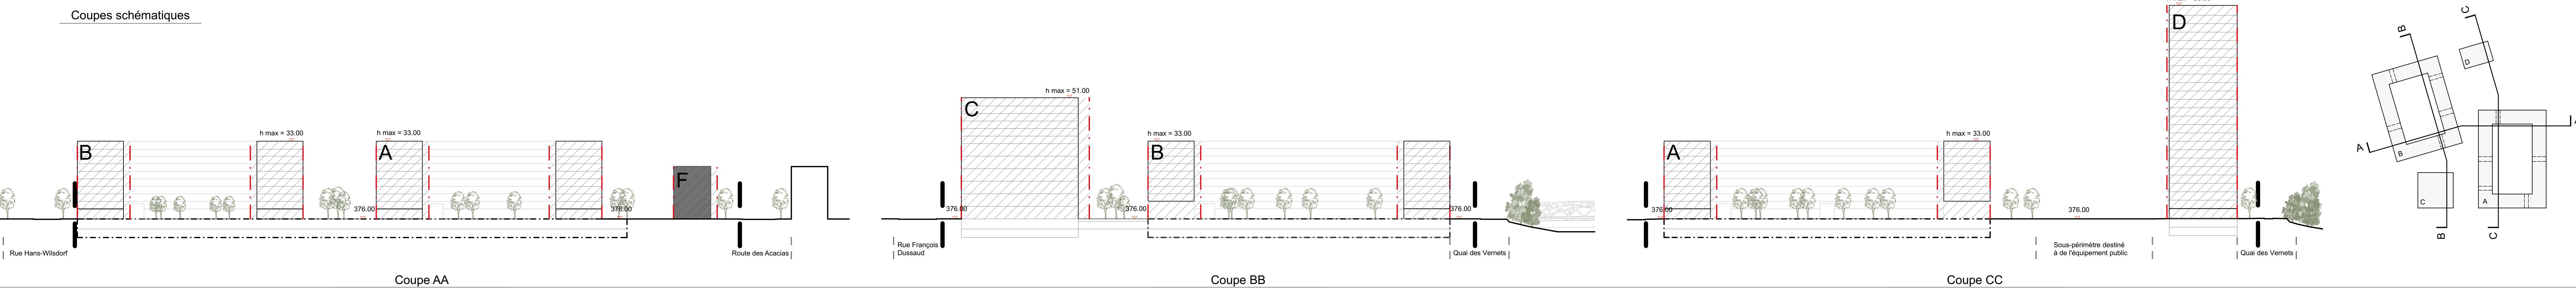

Coupe AA

Coupe BB

Coupe CC

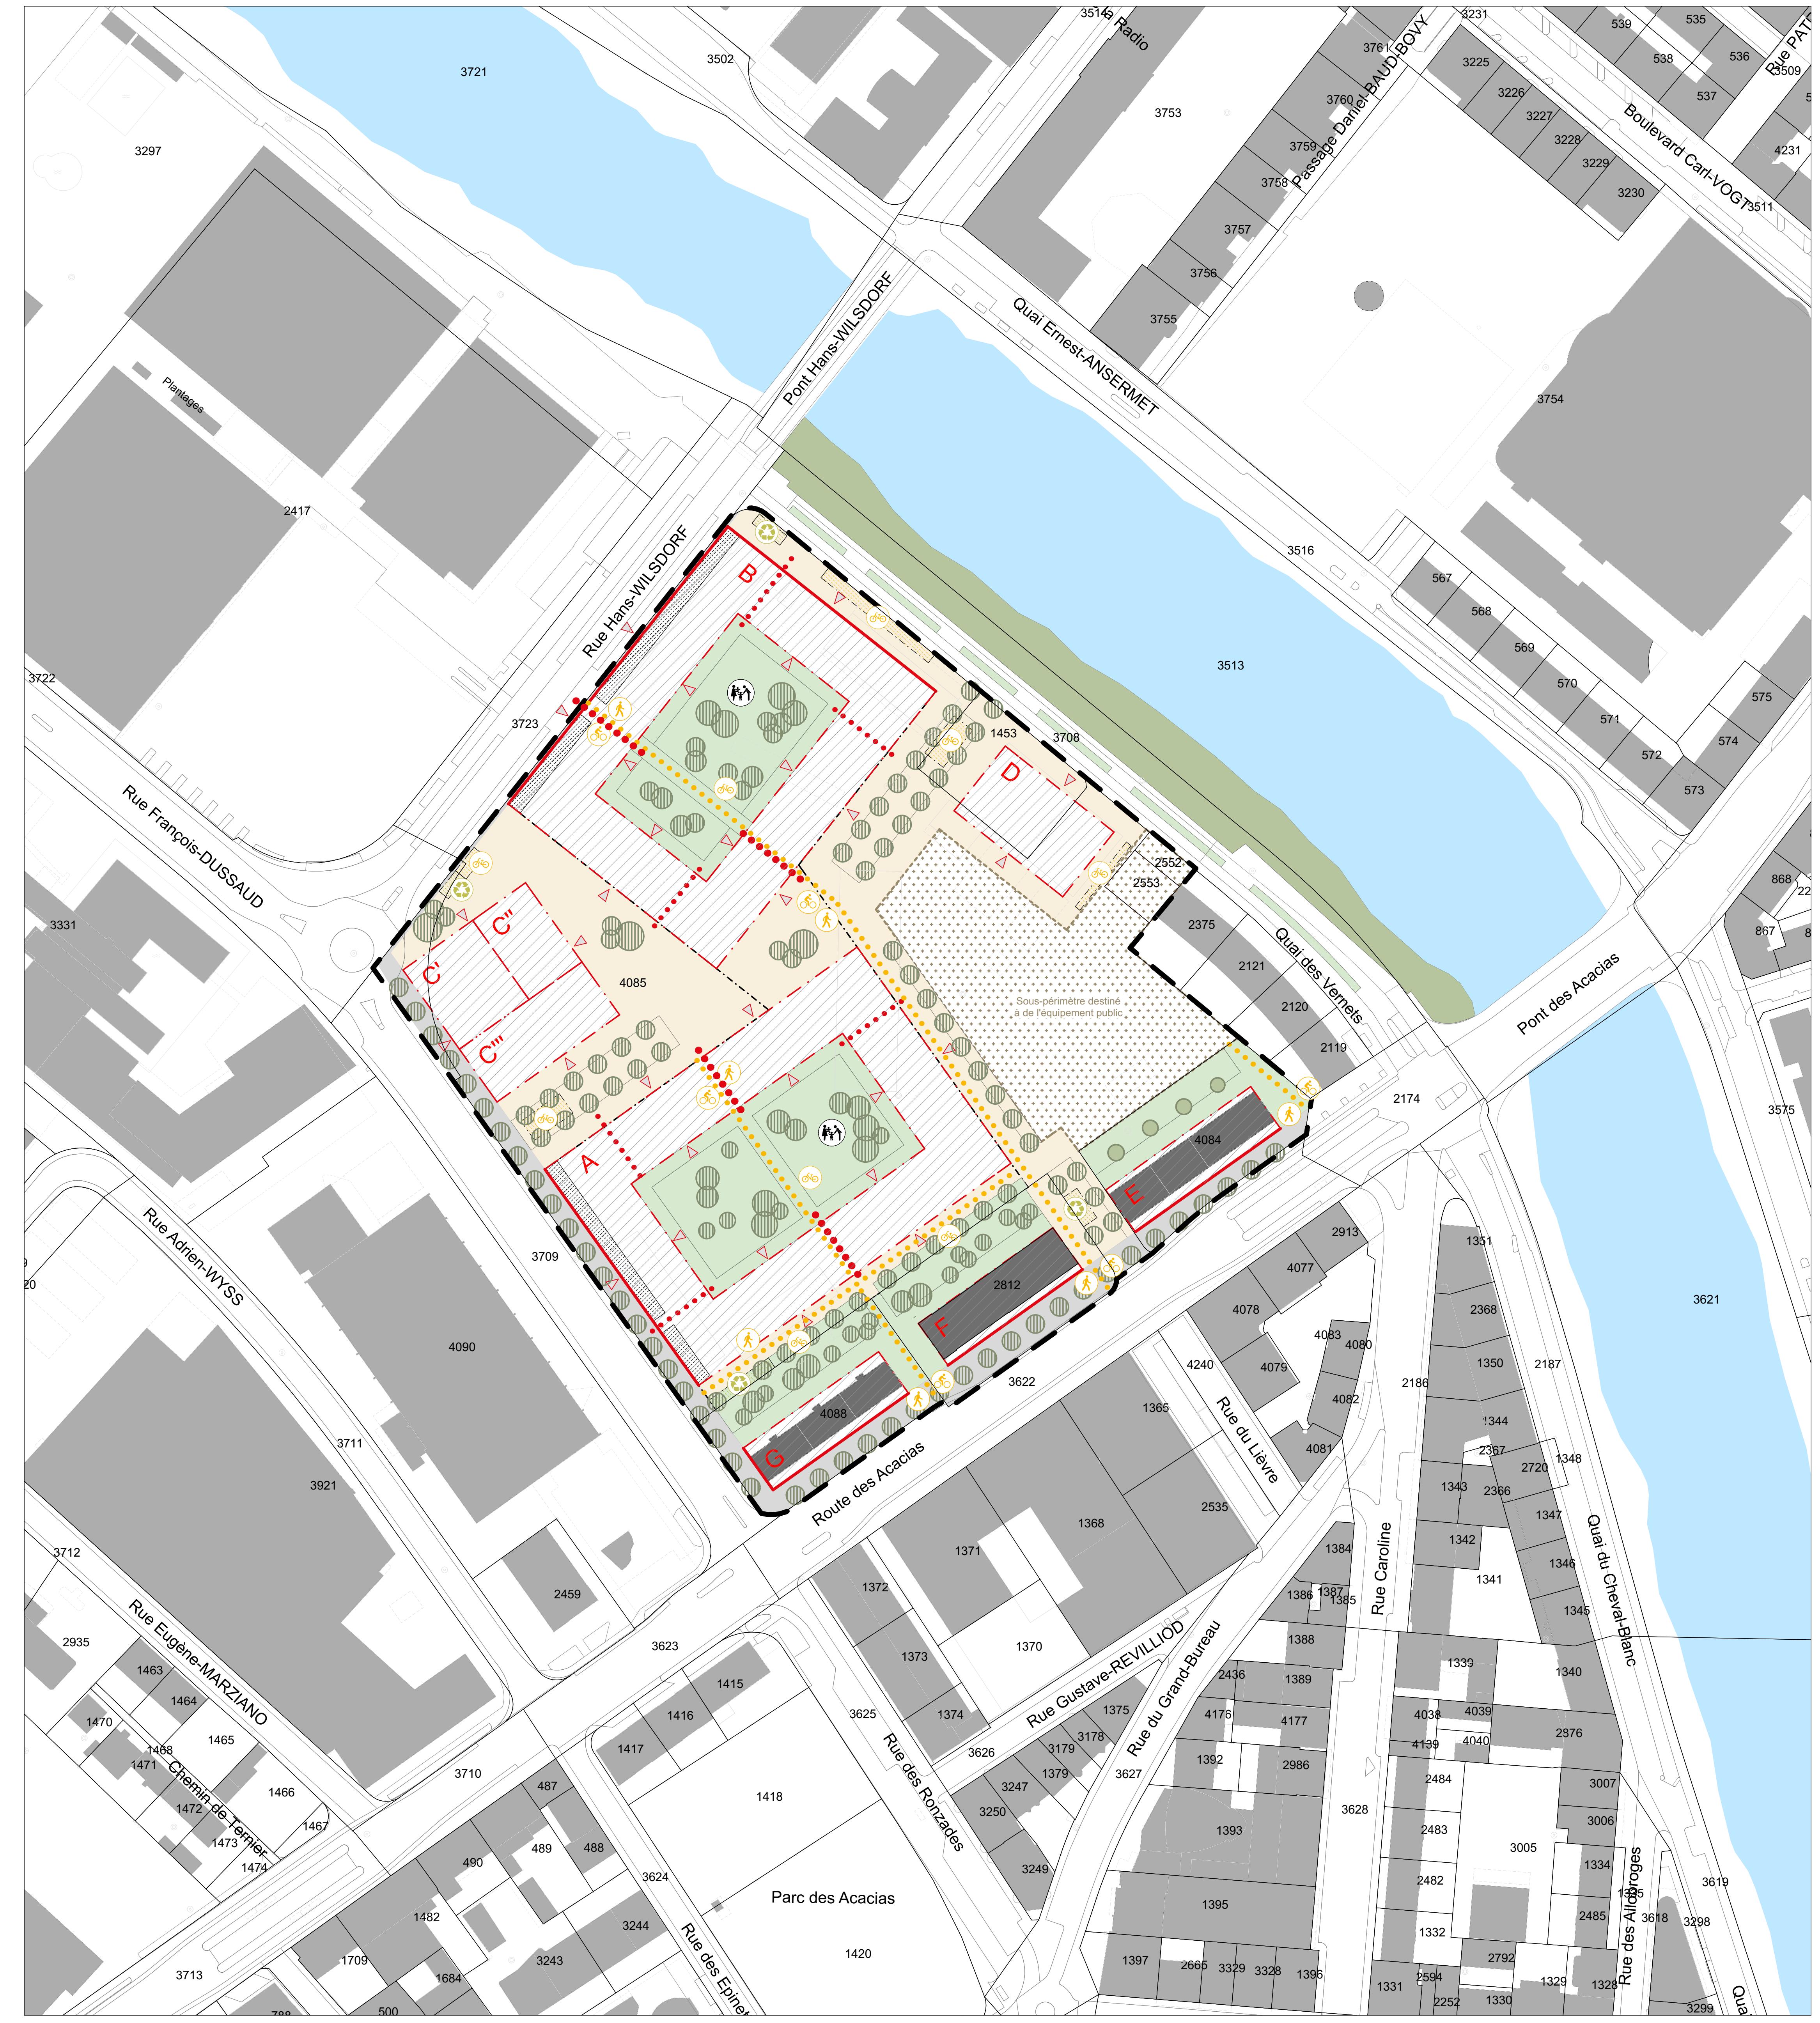

Plan d'aménagement



Plan d'aménagement - LEGENDE

0. GENERALITES

Périmètre de validité  
Sous-périmètre destiné à de l'équipement public

1. ESPACES EXTERIEURS

Cheminements piétons/vélos  
Espace extérieur majoritairement minéral  
Rue  
Espace extérieur majoritairement végétal

2. BÂTI

Aire de localisation des constructions  
Bâtiment maintenu dans son gabarit et son affectation  
Place de jeux  
Végétation, arbres à planter  
Végétation à sauvegarder

3. ACCES ET STATIONNEMENT

Aire d'implantation du garage souterrain  
Accès véhicules d'intervention  
Accès contrôlés

4. ENVIRONNEMENT ET RISQUES

Degré de sensibilité au bruit II / III selon indication figurant sur le plan  
Limite de la surface inconstructible LEaux  
Alignement de construction selon art.11 al.2 let.c, LFonds (MS 10)

5. FONCIER

Servitude de passage public à pied et à vélo  
Servitude à usage public  
Cession gratuite au domaine public communal  
Cession gratuite pour des équipements publics  
Désaffection du domaine public communal

Plan d'équipement, des contraintes et des domanialités

REPUBLICHE  
ET CANTON DE GENEVE  
DEPARTEMENT DE L'AMENAGEMENT, DU LOGEMENT ET DE L'ENERGIE  
Office de l'urbanisme  
Direction Développement Urbain Prairile Acacias Vernets

GENEVE - PLAINPALAIS

Plan localisé de quartier

Les Vernets

Feuille cadastrale N°: 86  
Parcelle N°: 1453, 2552, 2553, 2812, 4084, 4085, 4088, DP 3709 (partielle)

Plan n°: 29989 - 276 Indice: Aboge et remplace le plan n°: (XXX)  
Echelle: 1/1000 Date d'extraction du fond de plan: 15.12.2015 Dessin: KPCB Adopté par le conseil d'Etat le: 06 septembre 2017

Modifications	Date	Dessin
Objets		
Enquête technique	02.05.2016	
Corrections suite à l'enquête technique	27.10.2016	
Corrections suite à l'enquête technique II	10.01.2017	
Désaffection du domaine public communal		
Code aménagement (commune/quartier)	2114.030	
Code GIREC Secteur/lieu-secteur statistique	2114.030	
Code alphabétique	276	
CDU	711.5	

Code aménagement (commune/quartier)  
Code GIREC Secteur/lieu-secteur statistique  
Code alphabétique  
CDU