


- LÉGENDE DU PLAN D'AMÉNAGEMENT GÉNÉRALITÉS**
- Périmètre de validité
  - ESPACES LIBRES**
    - Cheminement piétons, vélos ou mixte
    - Rue
    - Espace majoritairement végétal
    - Espace majoritairement végétal sur dalle
    - Place de jeux
    - Végétation, arbre isolé à planter
    - Végétation à sauvegarder
  - BÂTI**
    - Implantation
    - Aire d'implantation
    - Fronti d'implantation
    - Façade sans jour et sans jours fixes translucides
    - Passage
    - Accès aux immeubles
  - ACCÈS ET STATIONNEMENT**
    - Aire d'implantation des constructions en sous-sol, garage souterrain
    - Aire d'implantation des places de stationnement vélos
  - ÉLÉMENTS DE BASE DU PROGRAMME D'ÉQUIPEMENT**
    - Voie de communication / Accès
  - ENVIRONNEMENT**
    - Aire d'implantation pour un point de récupération des déchets

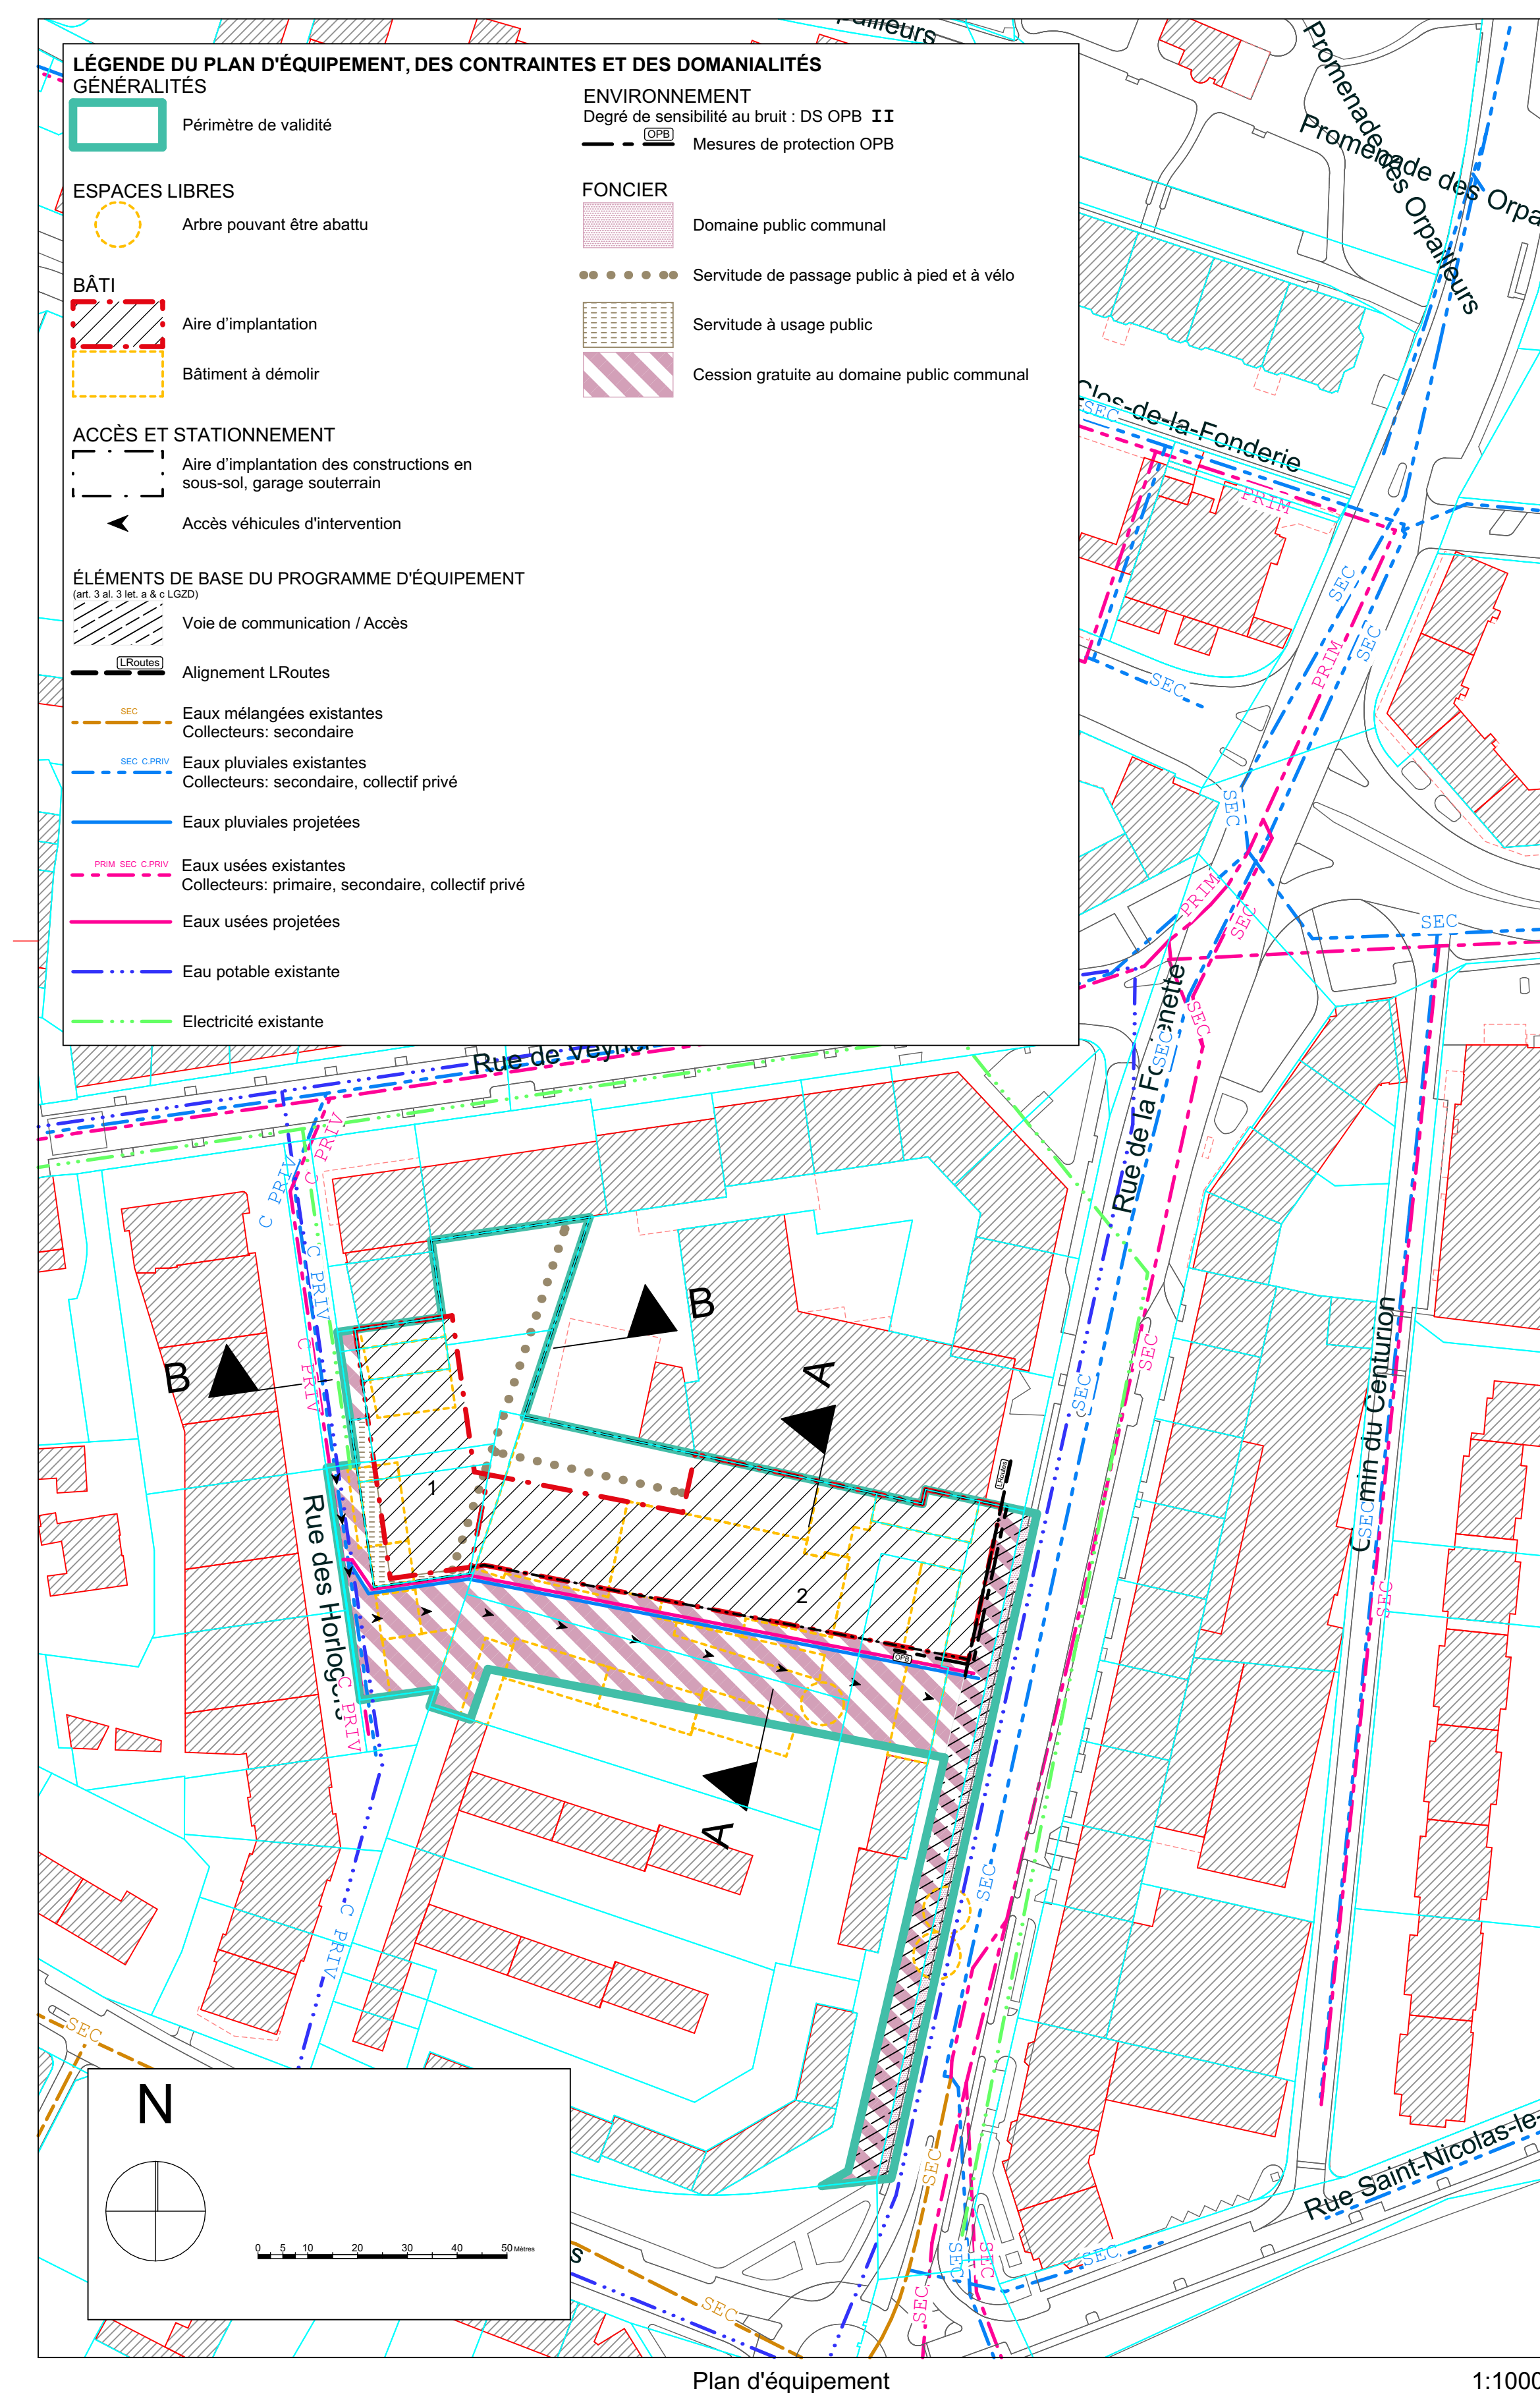

REPUBLIQUE ET CANTON DE GENÈVE  
Office de l'urbanisme  
DÉPARTEMENT DU TERRITOIRE  
Direction du développement urbain

**Carouge**

**Plan localisé de quartier**  
Rue de Veyrier-rue de la Fontenette (îlot des Menuisiers)

Le PLO comporte :  
- Un règlement de quartier ;  
- Un concept énergétique ;  
- Un schéma directeur de gestion et d'évacuation des eaux.  
Ce plan vaut plan d'alignement au sens de l'art. 11 LRoutes (LSG L 1 10).

Version du plan pour :

Feuille(s) cadastrale(s) N° : 17, 18 et 31  
Parcelle(s) N° : 1556, 1705, 2026, 3395, 3396, 3397, 3412, 3413, 3414, 3415, 3421, 3446, 3447 et pour partie les parcelles N°1704, 1299, 1301, dp2766

**Plan N° : 30065** Indice : -  
Echelle(s) : 1:500

Abroge et remplace pour partie le plan N° : 29915  
Adopté par le Conseil d'Etat le : 09.10.2013

Date : 01.11.2019 Répondant OU : Fa.D Dessin : NB  
Date d'expiration du fond de plan : 08.02.2018  
Modèle : Version 03-2019

**Modifications**

Objets	Date	Dessin
Modification suite ET	17.03.2020	Fa.D
Modification suite ET2	27.08.2020	Fa.D
Modification suite ET3 et avis SURB	18.11.2020	Fa.D
Modification suite présence CA	28.10.2021	Fa.D
Modification suite séance procédures	28.04.2022	Fa.D

Code aménagement (commune/quartier)	544
Code GIREC Secteur/sous-secteur statistique	08-00-061
Code alphabétique	CRG
CDU	711.5