




COUPE SCHEMATIQUE AA 1/500 0 50

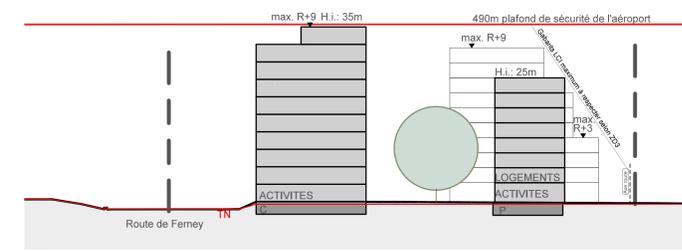

COUPE SCHEMATIQUE BB 1/500 0 50

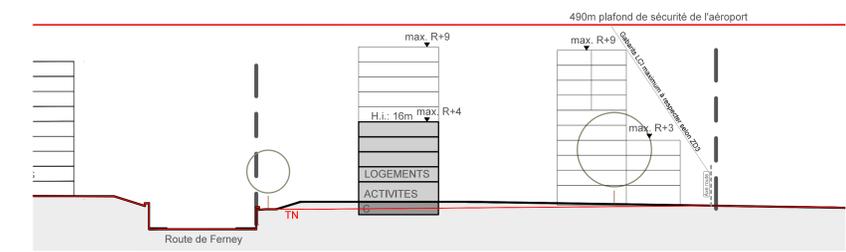


COUPE SCHEMATIQUE CC 1/500 0 50

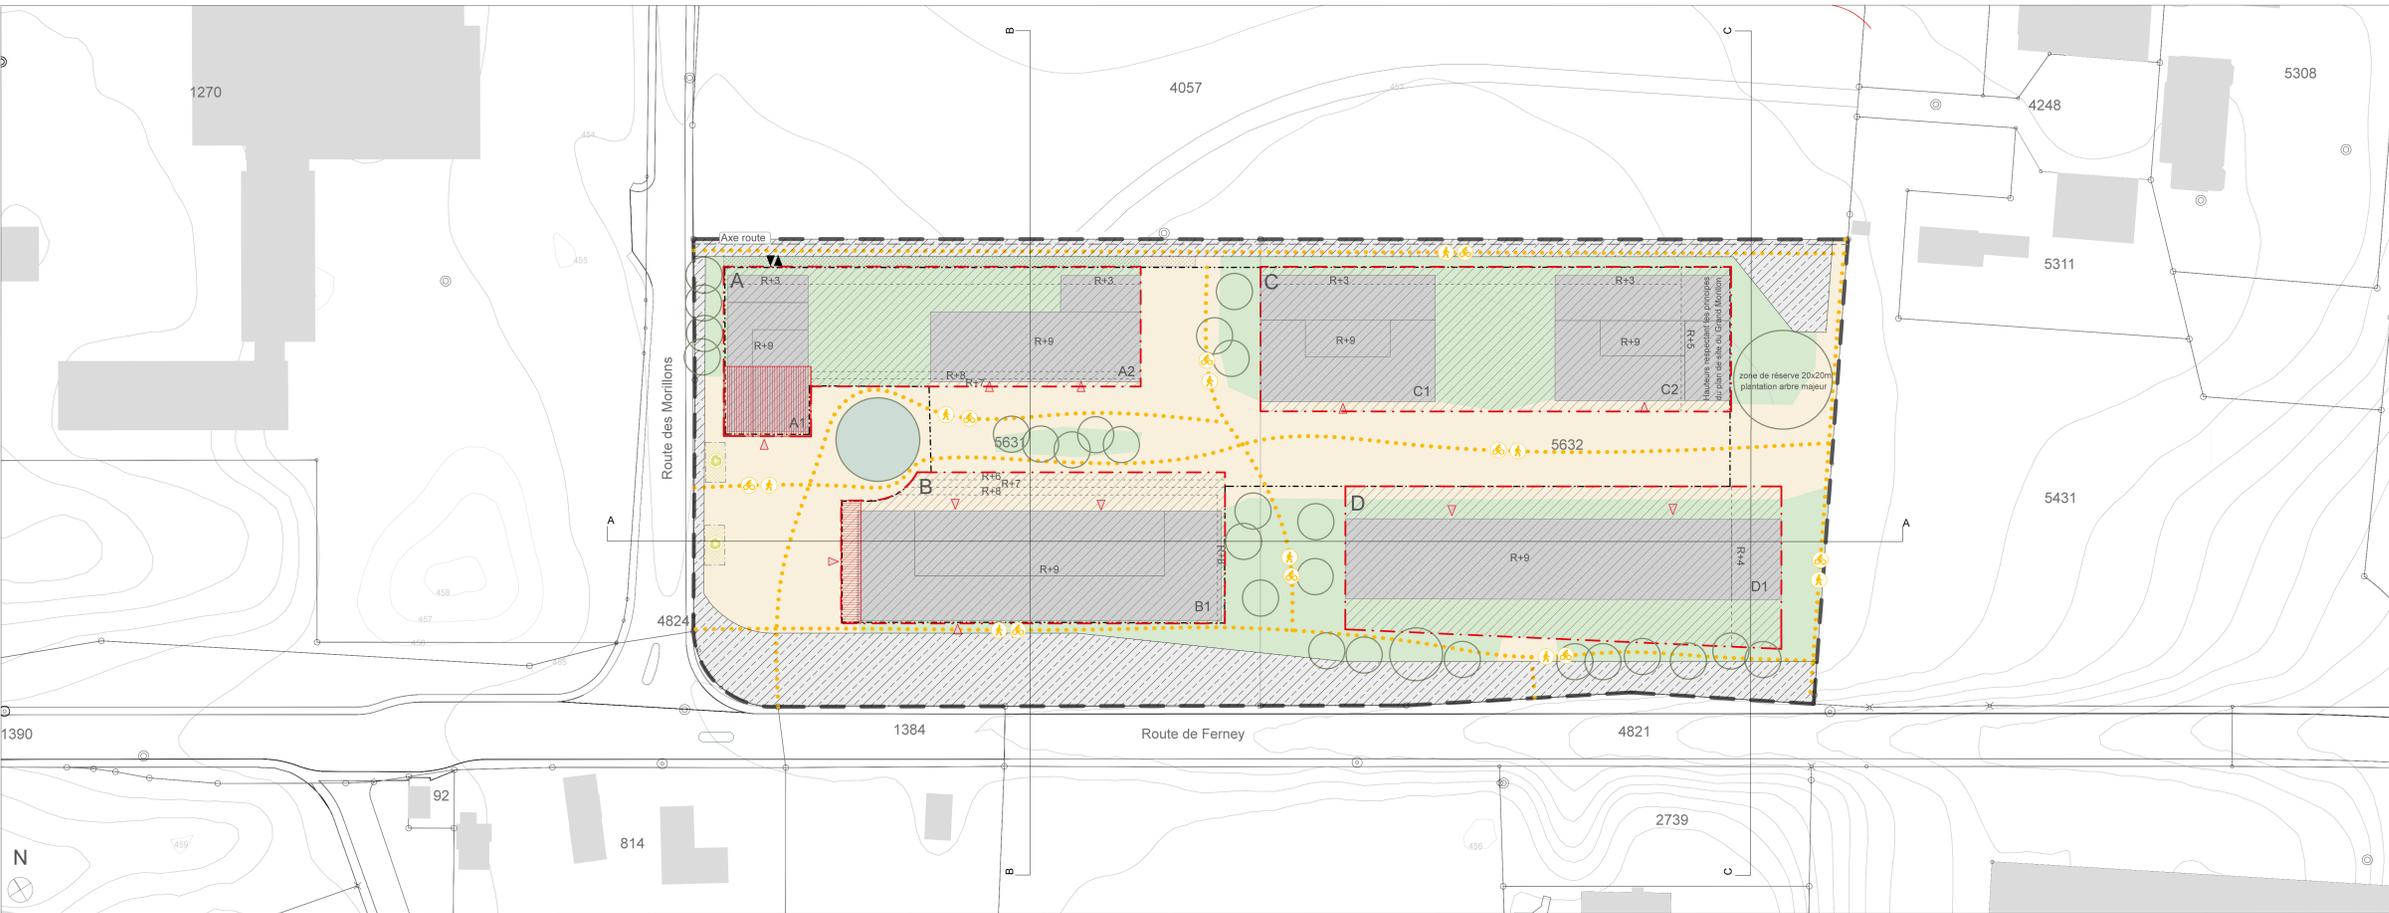

PLAN D'AMENAGEMENT 1/500 0 50

- ### LEGENDE DU PLAN D'AMENAGEMENT
- 0. GENERALITES**
 - Perimètre de validité
 - 1. ESPACES EXTÉRIEURS**
 - Espace extérieur majoritairement minéral
 - Espace extérieur majoritairement végétal
 - Rue
 - Végétation, arbre à planter
 - Végétation à sauvegarder
 - Cheminement piétons et cycles
 - 2. BÂTI**
 - Implantation
 - Aire d'implantation
 - Bande d'implantation
 - Accès aux immeubles
 - Délimitation des nombres de niveaux maximum
 - 3. ACCES ET STATIONNEMENT**
 - Voie de communication / accès
 - Aire d'implantation des garages souterrains
 - Secteur d'accès aux garages souterrains
 - Accès aux garages souterrains
 - 4. ENVIRONNEMENT**
 - Aire d'implantation pour un point de récupération des déchets
 - Axe de la route

- ### LEGENDE DU PLAN D'EQUIPEMENT, DES CONTRAINTES ET DES DOMANIALITES
- 0. GENERALITES**
 - Perimètre de validité
 - 1. ESPACES EXTÉRIEURS**
 - Arbres pouvant être abattus
 - 2. BÂTI**
 - Aire d'implantation
 - 3. ACCES ET STATIONNEMENT**
 - Aire d'implantation des garages souterrains
 - Accès véhicules d'intervention
 - 4. ENVIRONNEMENT**
 - Aire d'implantation pour un point de récupération des déchets
 - Mesure de protection OPB
 - Degré de sensibilité au bruit
 - 5. FONCIER**
 - Servitudes de passage public à pied et à vélo
 - Cession gratuite au domaine public communal
 - Axe de la route

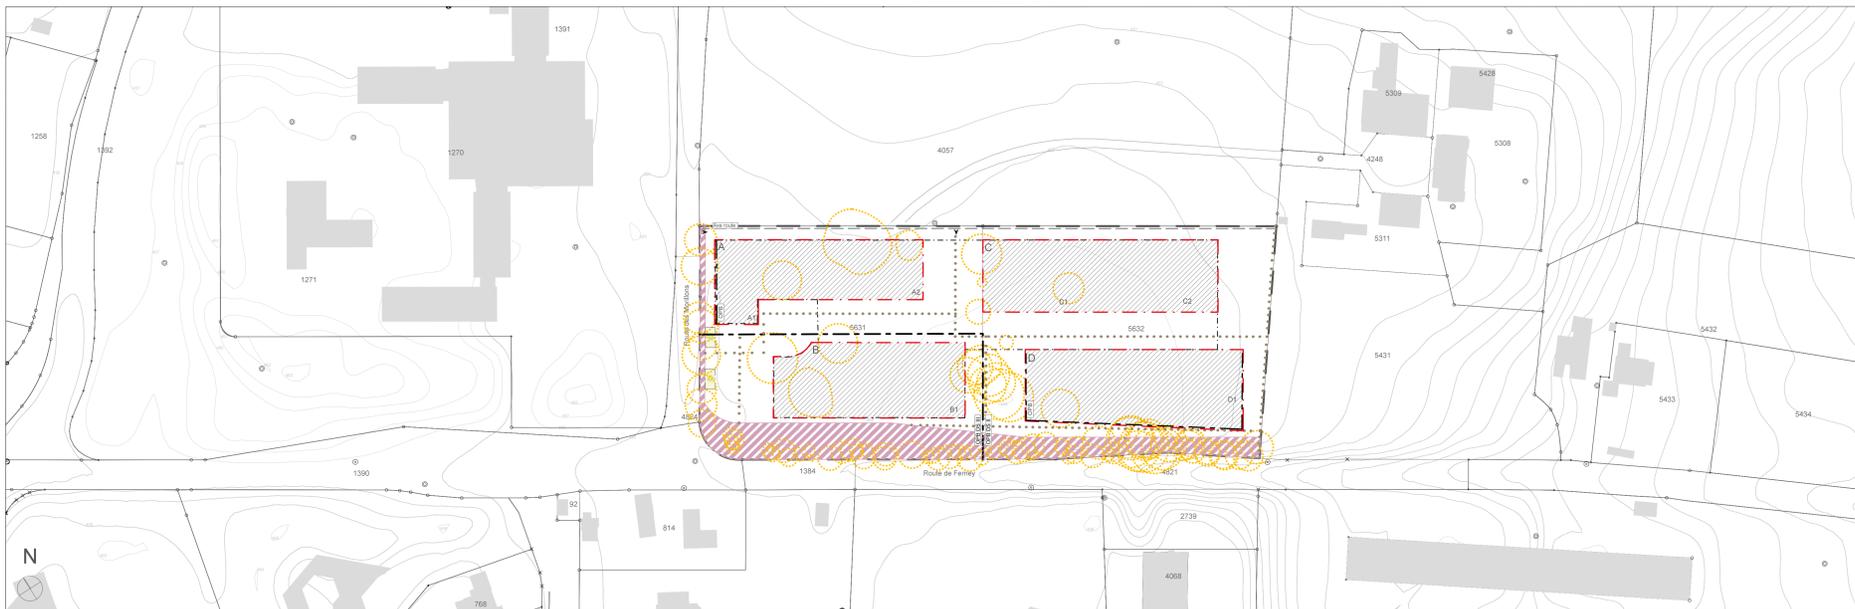

PLAN D'EQUIPEMENT, DES CONTRAINTES ET DES DOMANIALITES 1/1000 0 100

REPUBLIQUE ET CANTON DE GENÈVE
Office de l'urbanisme

DEPARTEMENT DU TERRITOIRE
Direction du développement urbain

GENÈVE - PETIT-SACONNEX

Plan localisé de quartier

Cité internationale du Grand Morillon

Feuille cadastrale N° : 71
Parcelles N° : 5631, 5632

Plan N° : 30072
Echelles : 1:500, 1:1000

Date : 18.01.2017
Date d'expiration du fond de plan : 07.2016

Dessin : Meit
Adopté par le Conseil d'Etat le : 27 juin 2018

Objets	Date	Dessin
Modifications suite à l'enquête technique	15.05.2017	Meit
Modifications suite à l'enquête technique 2	22.08.2017	Meit
Modifications du redressement	12.02.2018	Meit
Modifications pour la procédure d'opposition	28.03.2018	Meit

Code aménagement (commune/quartier)	303
Code GIRECT (secteurs/secteur statistique)	23-20-012
Code alphabétique	V08
CDU	