





Plan d'aménagement

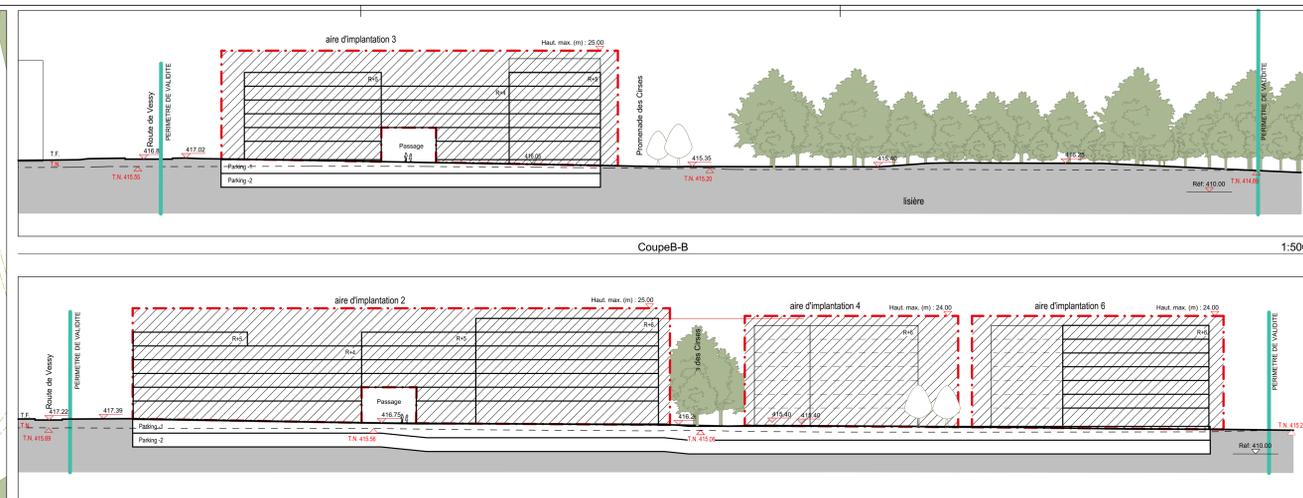

Coupe B-B

Coupe A-A

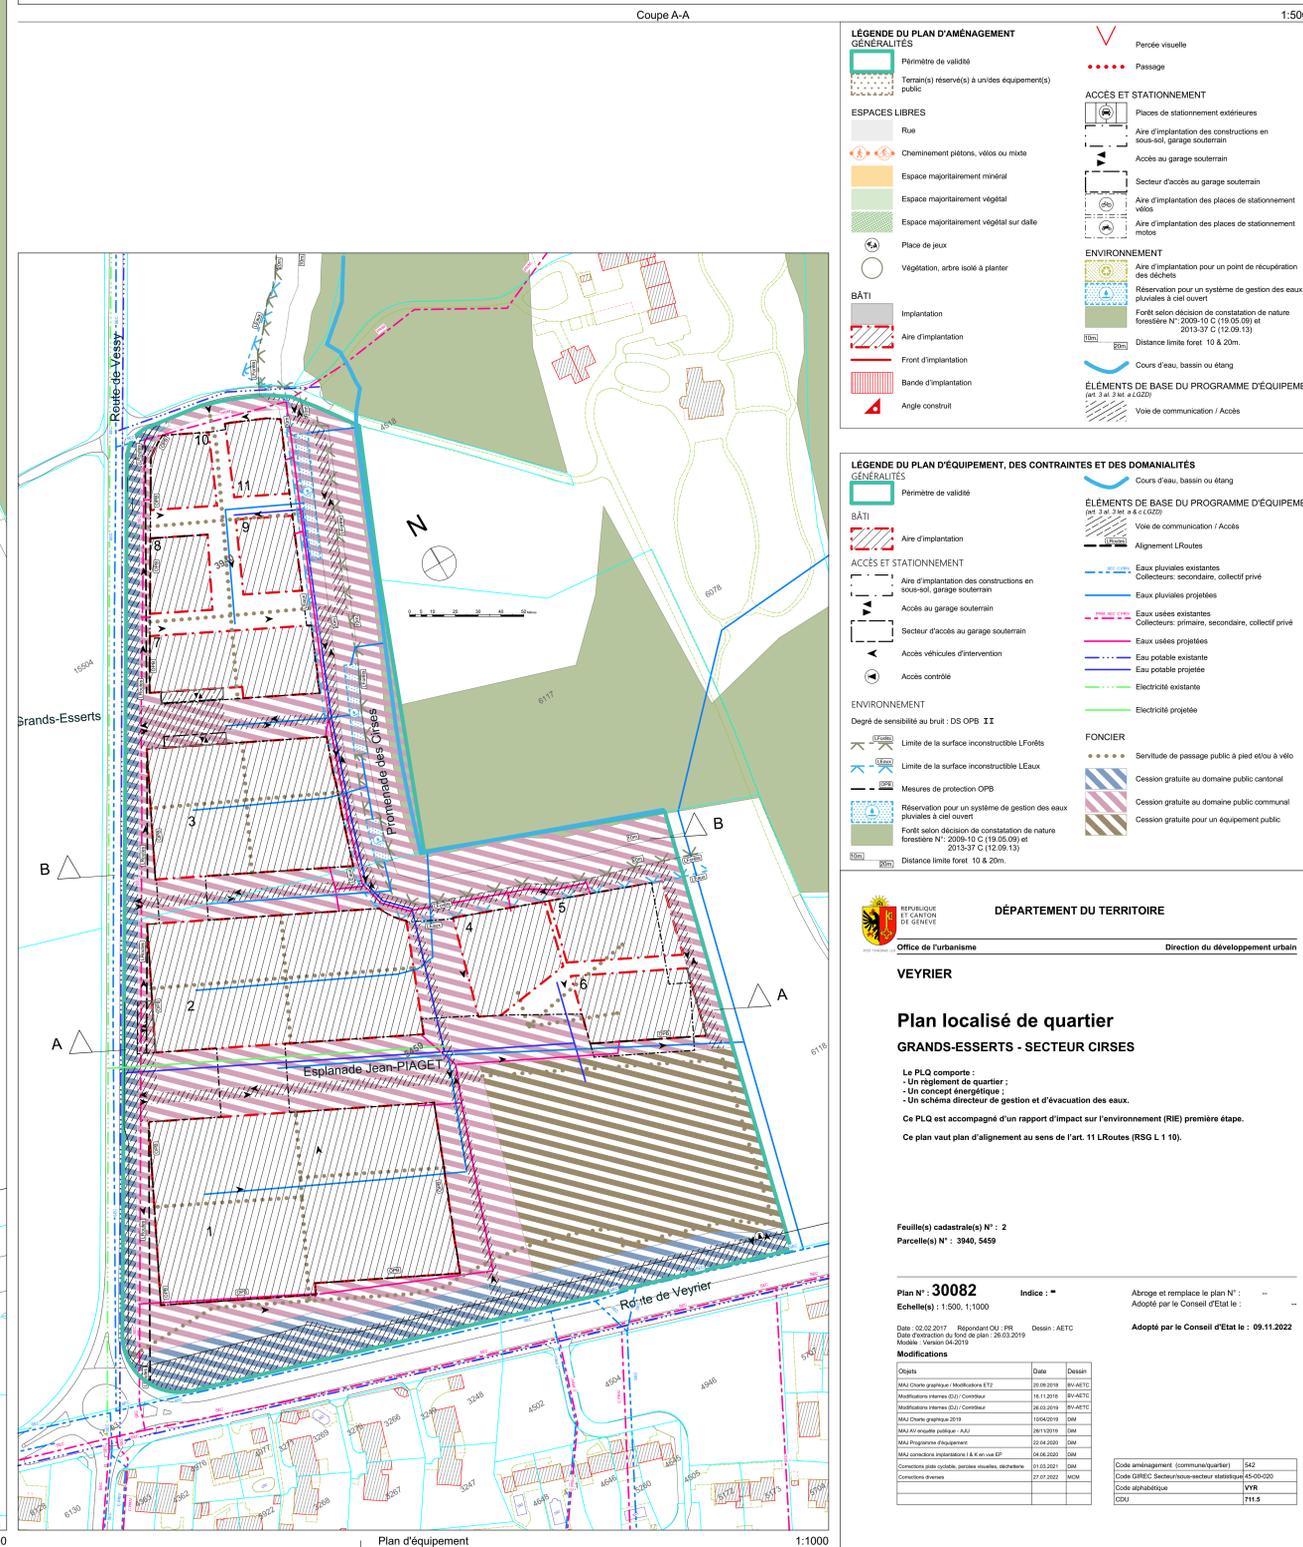

Plan d'équipement

LÉGENDE DU PLAN D'AMÉNAGEMENT GÉNÉRALITÉS

	Périmètre de validité		Passage		Périsse visuelle
	Terrain(s) réservé(s) à un(s) équipement(s) public(s)		ACCÈS ET STATIONNEMENT		Places de stationnement extérieures
	Rue		Aire d'implantation des constructions en sous-sol, garage souterrain		Aire d'implantation des places de stationnement en sous-sol, garage souterrain
	Cheminement piétons, vélos ou mixte		Accès au garage souterrain		Secteur d'accès au garage souterrain
	Espace majoritairement minéral		Secteur d'accès au garage souterrain vélos		Aire d'implantation des places de stationnement vélos
	Espace majoritairement végétal		ACCÈS À UN GARAGE SOUTERRAIN		Aire d'implantation des places de stationnement motos

LÉGENDE DU PLAN D'ÉQUIPEMENT, DES CONTRAINTES ET DES DOMANIALITÉS GÉNÉRALITÉS

	Périmètre de validité		Cours d'eau, bassin ou étang		ÉLÉMENTS DE BASE DU PROGRAMME D'ÉQUIPEMENT
	Aire d'implantation		Voie de communication / Accès		Alignement L/Routes
	Aire d'implantation des constructions en sous-sol, garage souterrain		Eaux pluviales existantes		Eaux pluviales existantes

REPUBLIQUE ET CANTON DE GENÈVE
DÉPARTEMENT DU TERRITOIRE
 Office de l'urbanisme Direction du développement urbain

VEYRIER
Plan localisé de quartier
GRANDS-ESSERTS - SECTEUR CIRSES

Le PLQ comporte :
 - Un règlement de quartier ;
 - Un concept énergétique ;
 - Un schéma directeur de gestion et d'évacuation des eaux.
 Ce PLQ est accompagné d'un rapport d'impact sur l'environnement (RIE) première étape.
 Ce plan vaut plan d'alignement au sens de l'art. 11 LRoutes (RSG L 1 10).

Feuilles cadastrales N° : 2
 Parcelles N° : 3940, 5459

Plan N° : **30082** Indice : **
 Echelle(s) : 1:500, 1:1000


Adopté par le Conseil d'Etat le : 09.11.2022

Objets	Date	Dessin

Code aménagement (commune/quartier)	542
Code GIREC (secteur/zone-aménagement)	45-00020
Code alphabétique	VYR
CCOU	711.5