
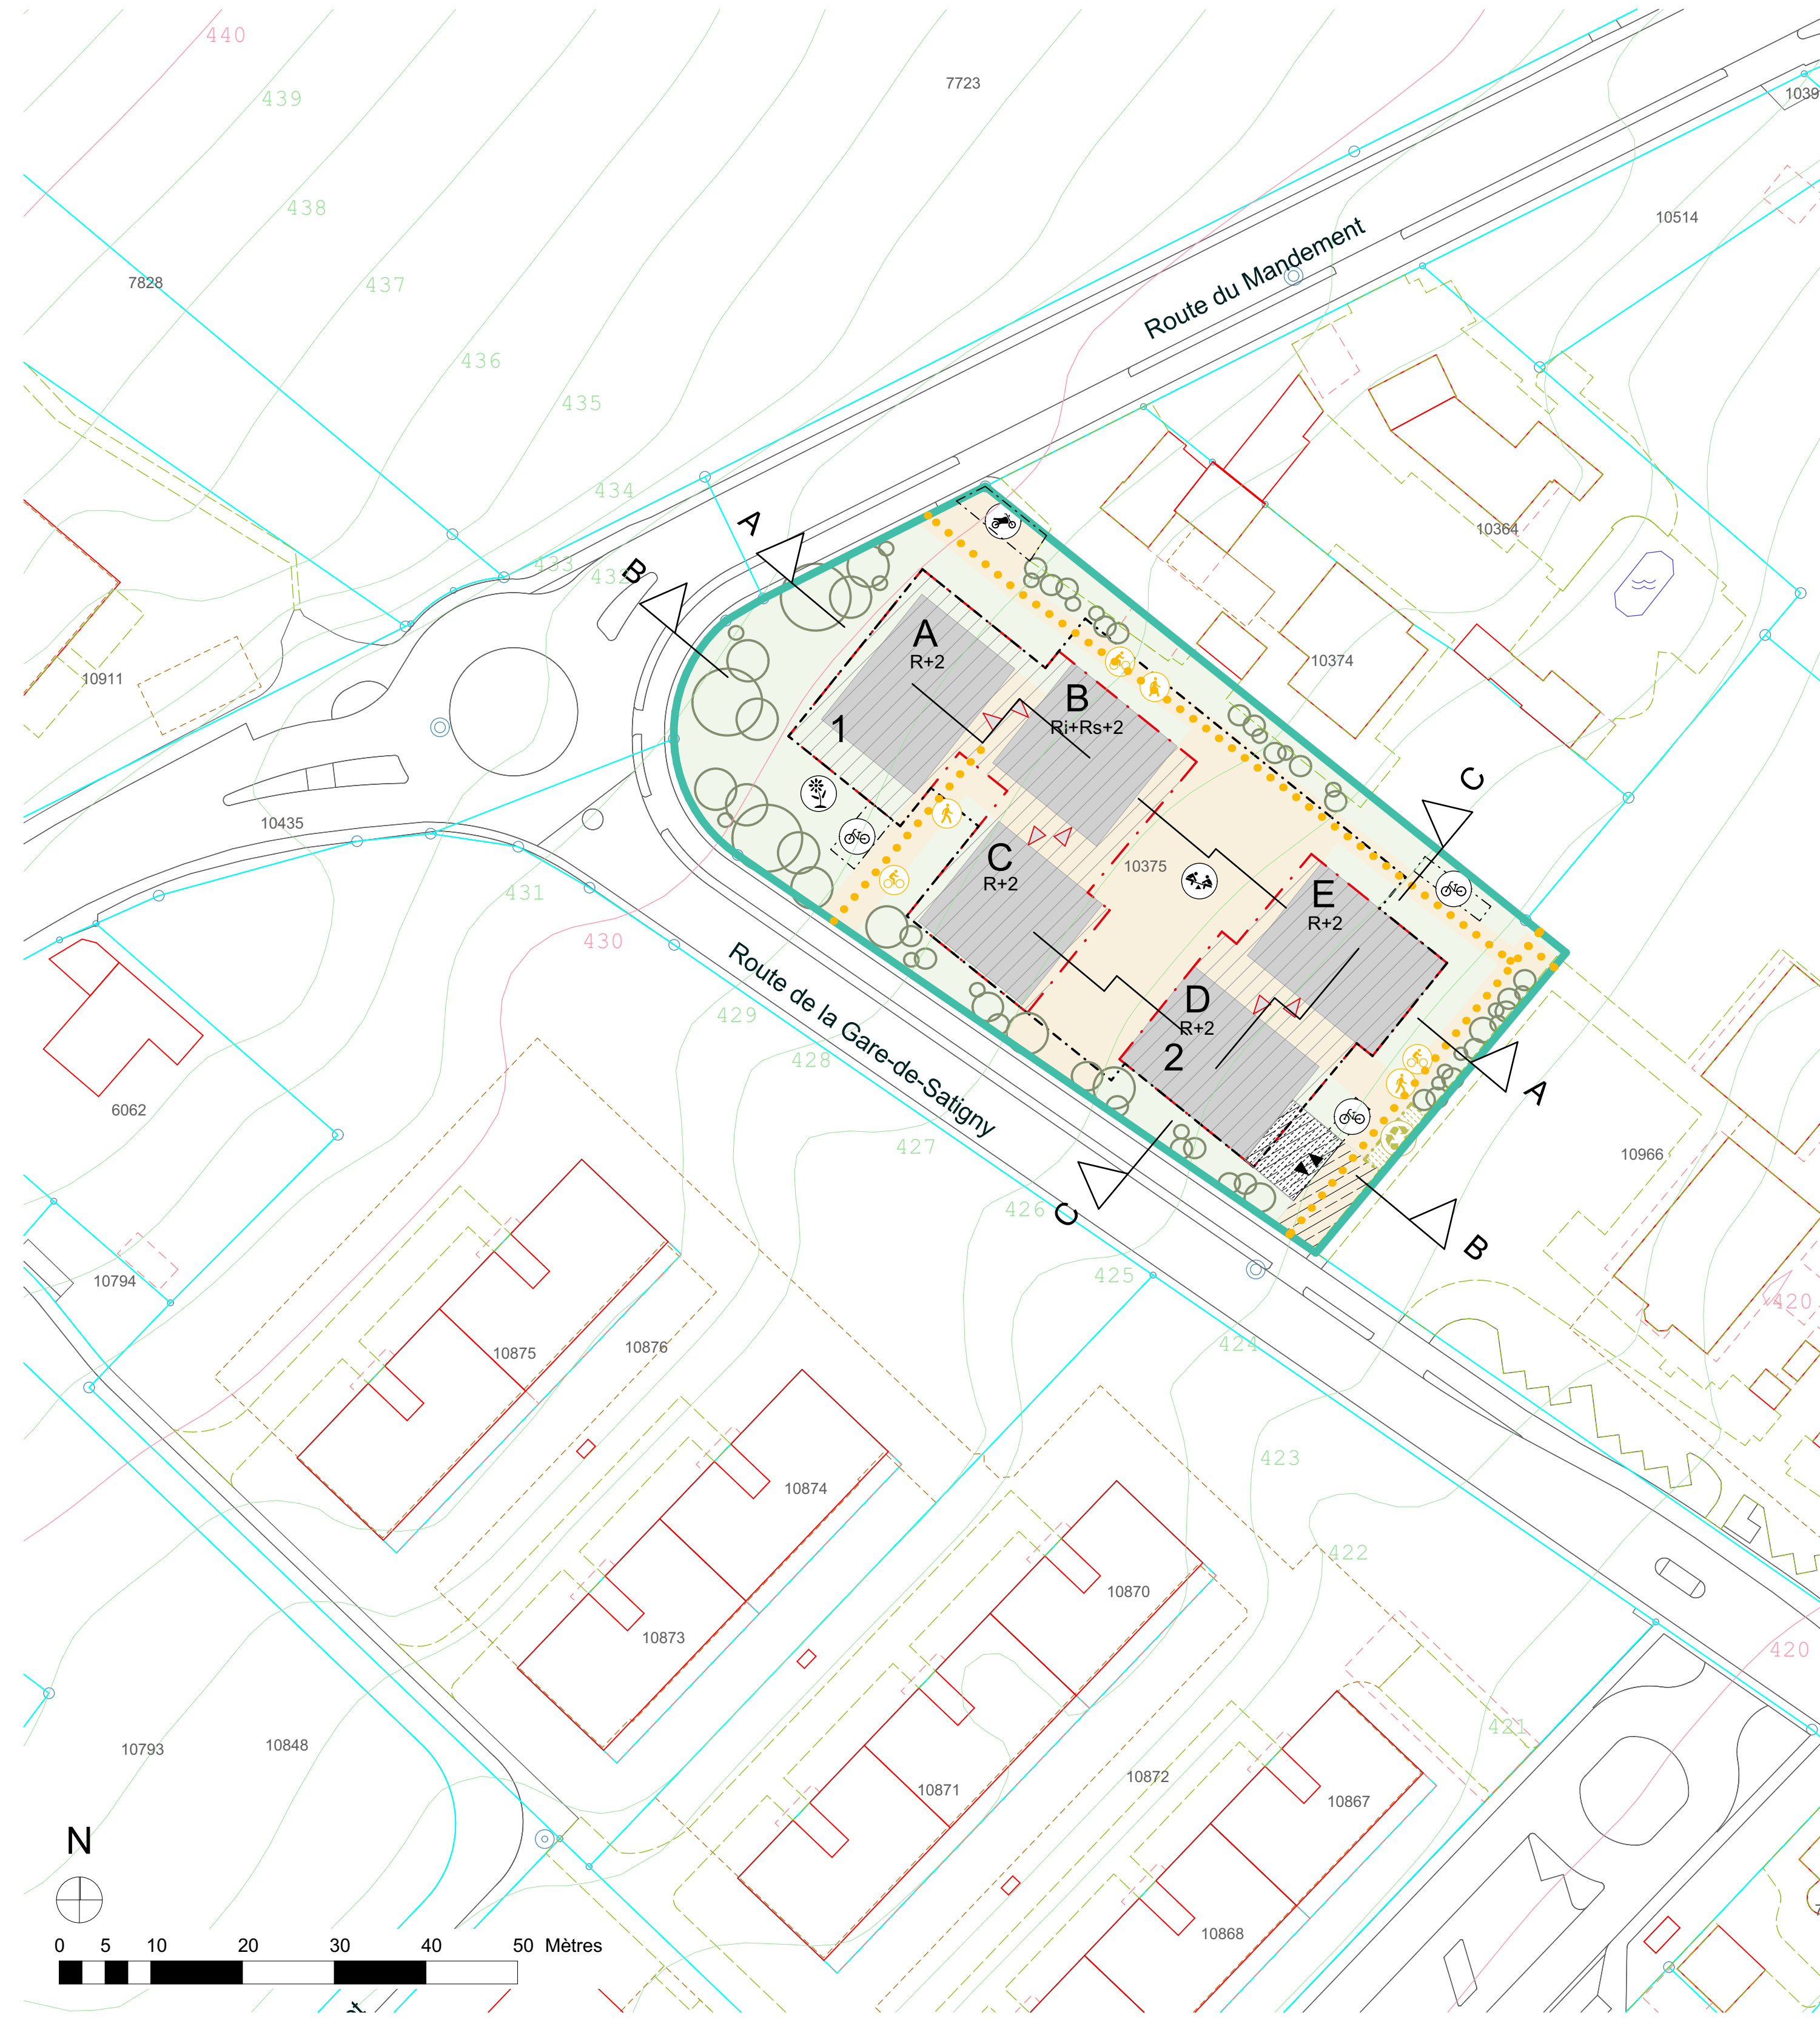


Plan d'équipement, des contraintes et des domanialités - LEGENDE

0. GENERALITES
- Perimètre de validité
1. ESPACES EXTÉRIEURS
- Arbre pouvant être abattu
2. BÂTI
- Aire d'implantation
3. ACCES ET STATIONNEMENT
- Voie de communication / Accès
 - Aire d'implantation du garage souterrain
 - Accès véhicules d'intervention
4. ENVIRONNEMENT
- Mesures de protection OPB
5. FONCIER
- Servitude de passage public à pied et à vélo
 - Servitude à usage public

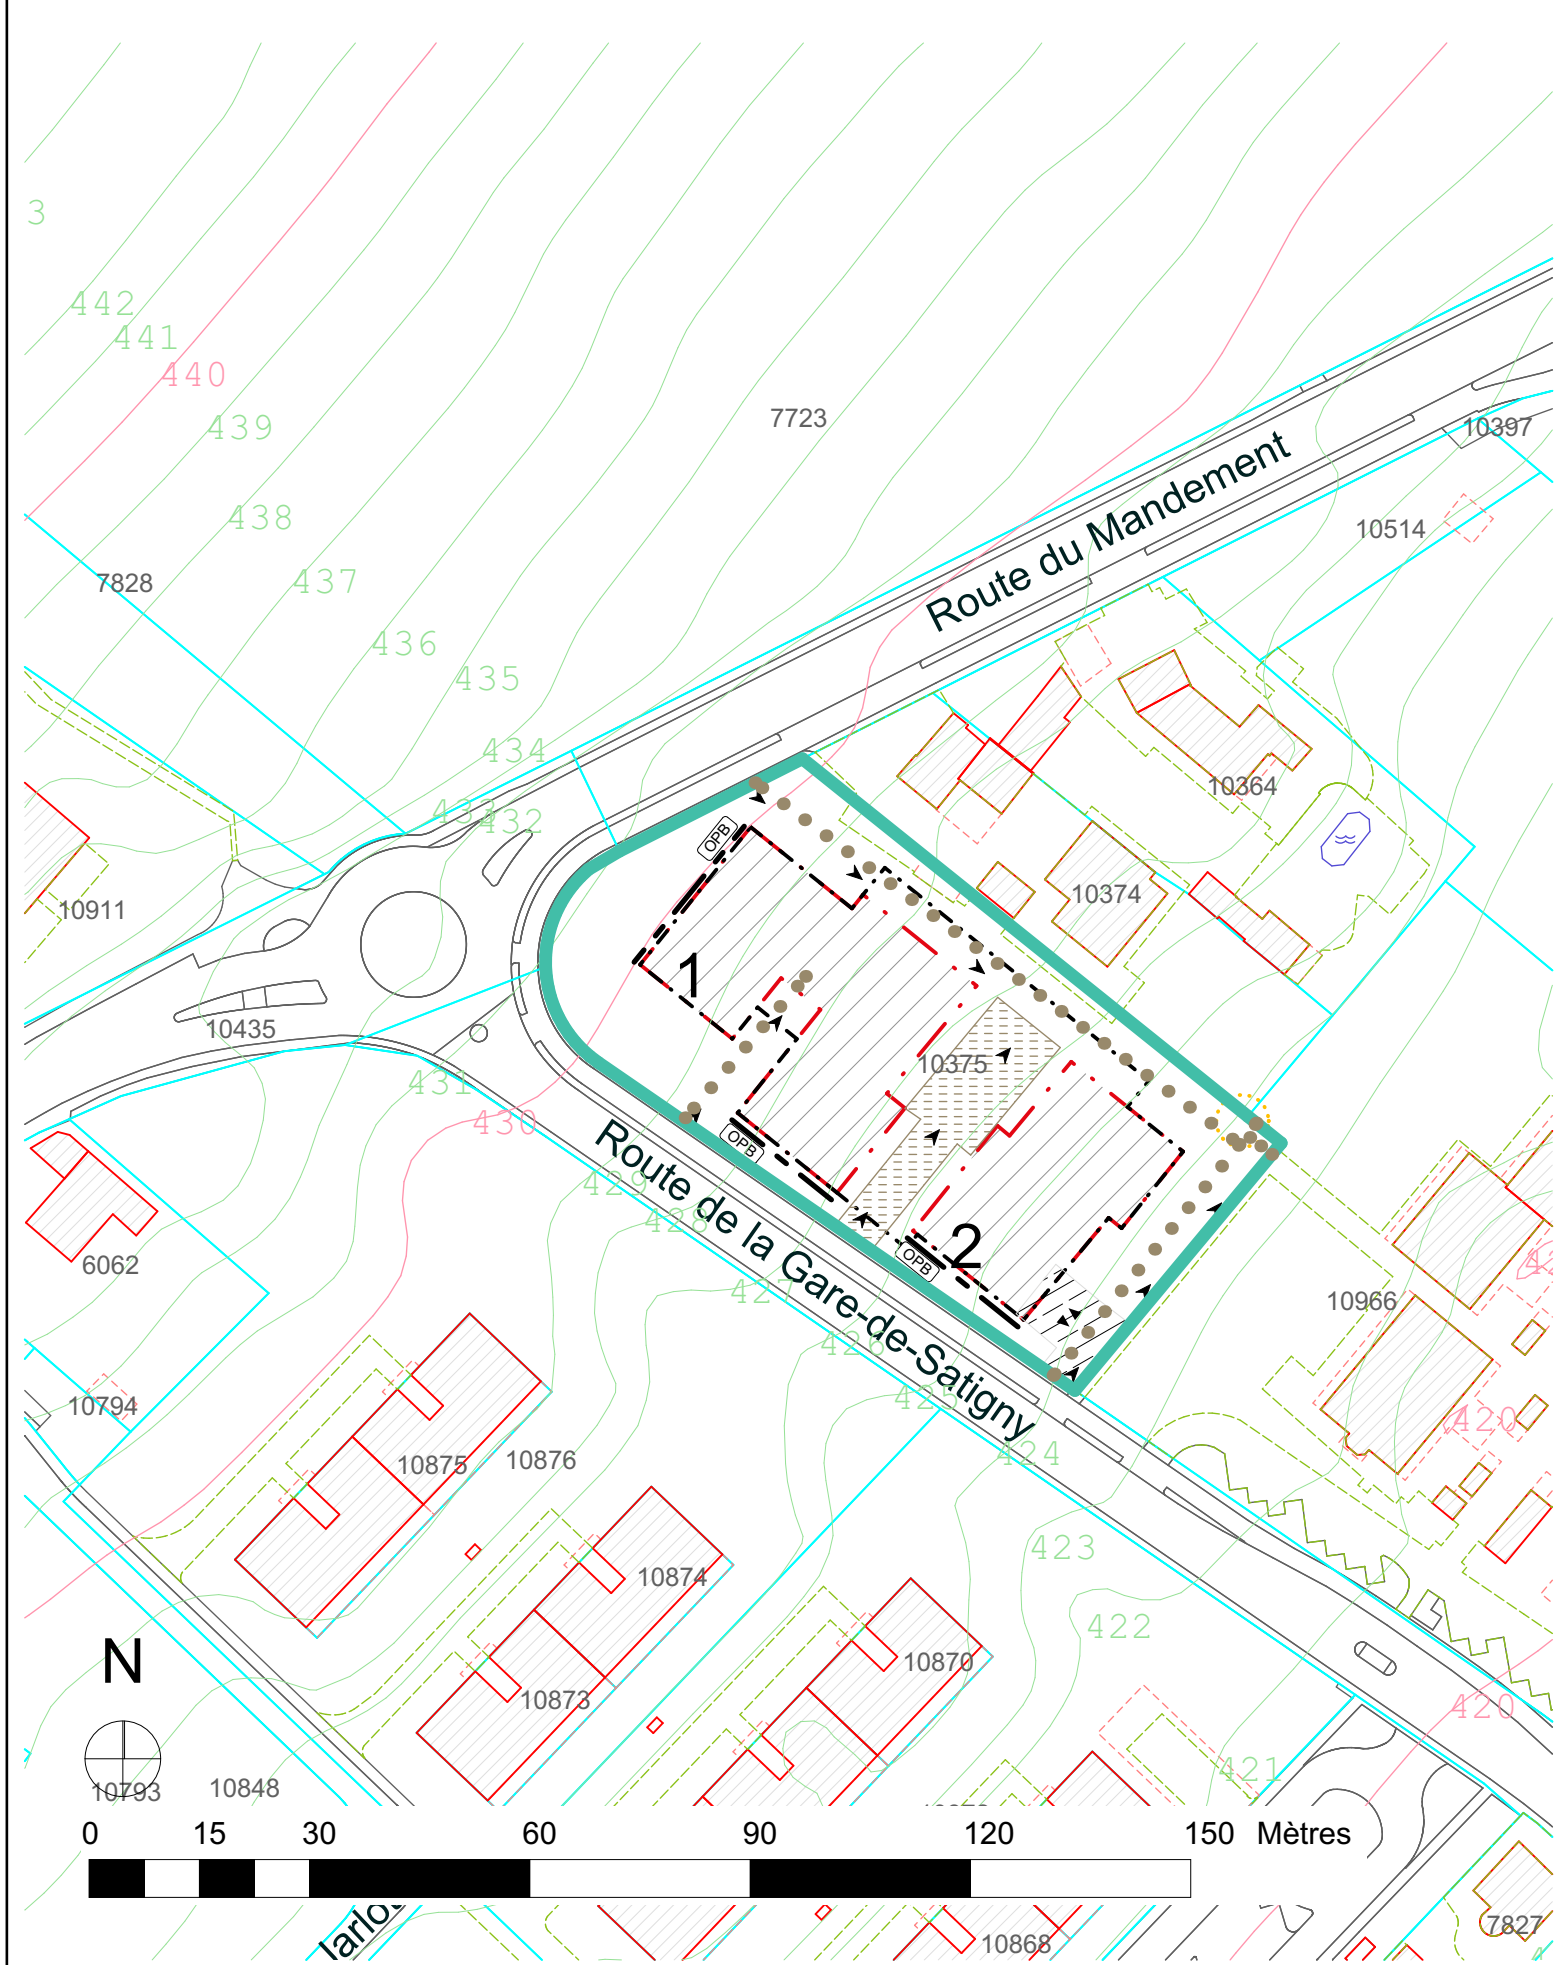

Plan d'aménagement - LEGENDE

0. GENERALITES
- Perimètre de validité
1. ESPACES EXTÉRIEURS
- Espace majoritairement minéral
 - Espace majoritairement végétal
 - Jardins et plantages
 - Place de jeux
 - Végétation, arbre isolé à planter
 - Arbres à planter : Alignement / Bosquet
2. BÂTI
- Implantation
 - Aire d'implantation
 - Accès aux immeubles
3. ACCES ET STATIONNEMENT
- Aire d'implantation du garage souterrain
 - Accès au garage souterrain
 - Secteur d'accès au garage souterrain
 - Aire d'implantation de stationnement vélos
 - Aire d'implantation de stationnement motos
 - Voie de communication / Accès
4. ENVIRONNEMENT
- Aire d'implantation pour un point de récupération des déchets



REPUBLIQUE
ET CANTON
DE GENEVE

Office de l'urbanisme

DEPARTEMENT DU TERRITOIRE

Direction du développement urbain

Satigny

Plan localisé de quartier

Lieu-dit "Champ-Magnin"

Version du plan pour:

Feuille cadastrale N°: 41
Parcelle N°: 10375

Plan n°: 30096

Echelle: 1:500, 1:1000

Date: 02.03.2017
Date d'extraction du fond de plan: 04.12.2015

Indice: Abroge et remplace pour partie le plan n°: 27864-535
adopté par le Conseil d'Etat le: 13.05.1987

Adopté par le Conseil d'Etat le: 21.11.2018

Modifications

Objets	Date	Dessin
Mise au point après ET	02.03.2018	LV

Code aménagement (commune/quartier)	535
Code GIREC Secteur/sous-secteur statistique	38-00-100
Code alphabétique	SAT
CDU	711.5